


サイクルポート 施工概略図

Value Select プレシオスポート ミニ 積雪~20cm対応
幅= 2,100mm
奥行= 2,188mm
色 : ノーブルステン
屋根材 : ポリカーボネート (スカイブルー)
柱仕様 : 標準柱仕様 (有効高 約1,814mm)

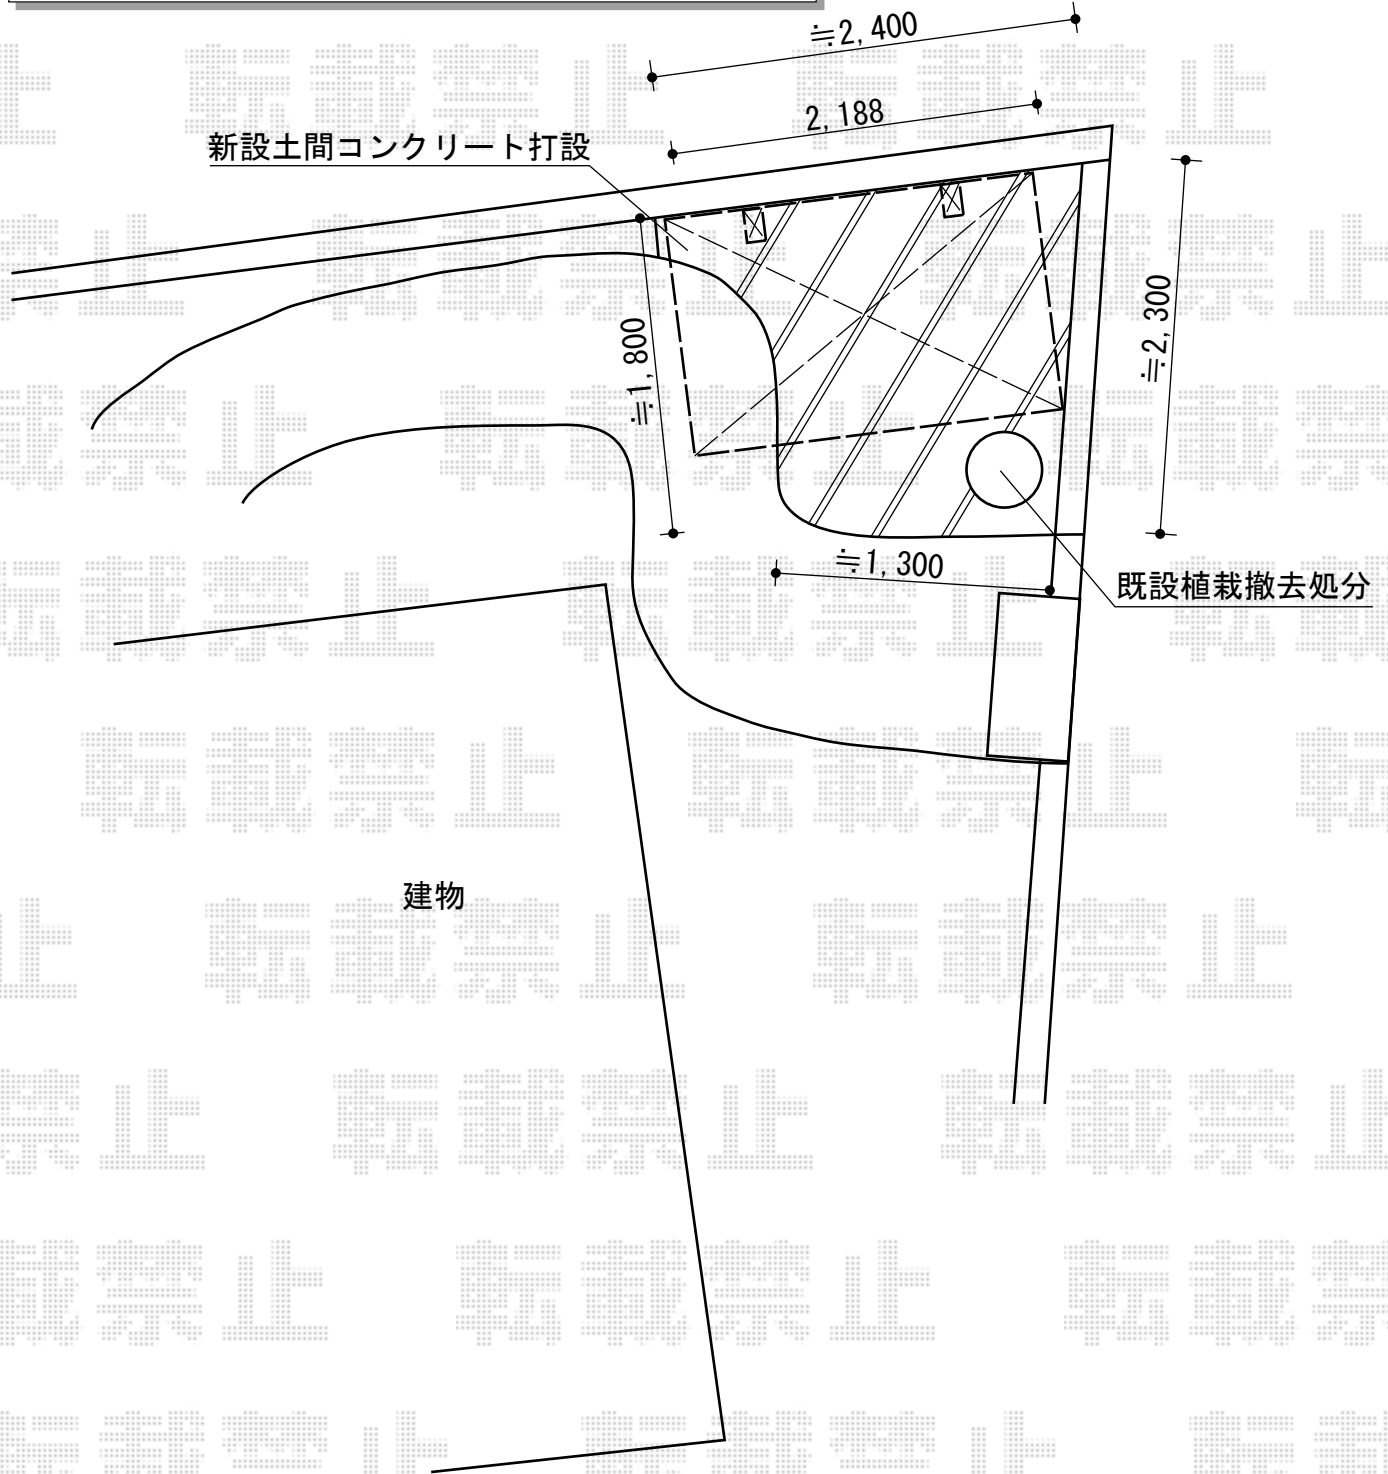

担当者

宅島