


カーポート 施工概略図

トステム テリオスポートIII 3000 奥行延長 角柱6本 積雪~100cm対応
 幅= 3,084mm
 奥行= 7,252mm
 色: シャイングレー
 屋根材: 遮光タイプ/スチール折板(ペフ無/t=0.8)
 柱仕様: ロング柱25仕様(有効高 約2,500mm)
 横材: 無し

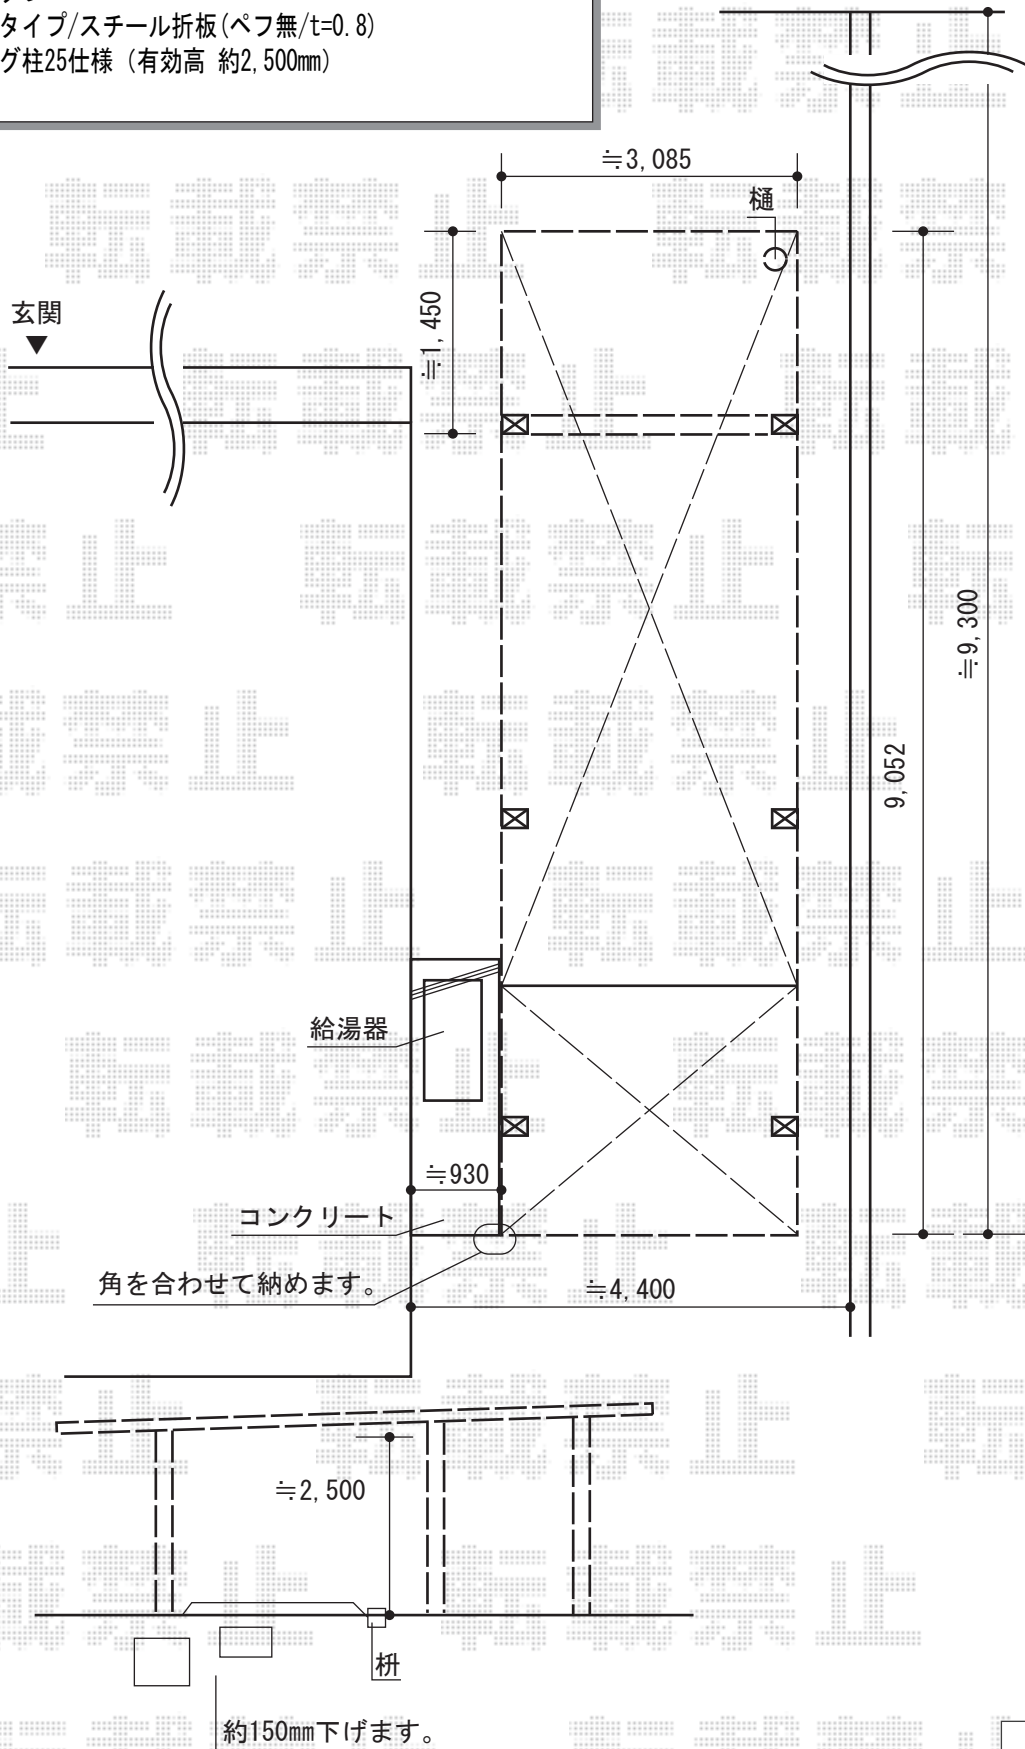

担当者	栢田
-----	----