


カーポート 施工概略図

①YKK AP レイナポートグラン 積雪~20cm対応
幅=2,400mm
奥行=5,768mm
色：ホワイト
屋根材：ポリカーボネート（スモークブラウン）
柱仕様：ハイルーフ柱仕様（有効高 約2,350mm）

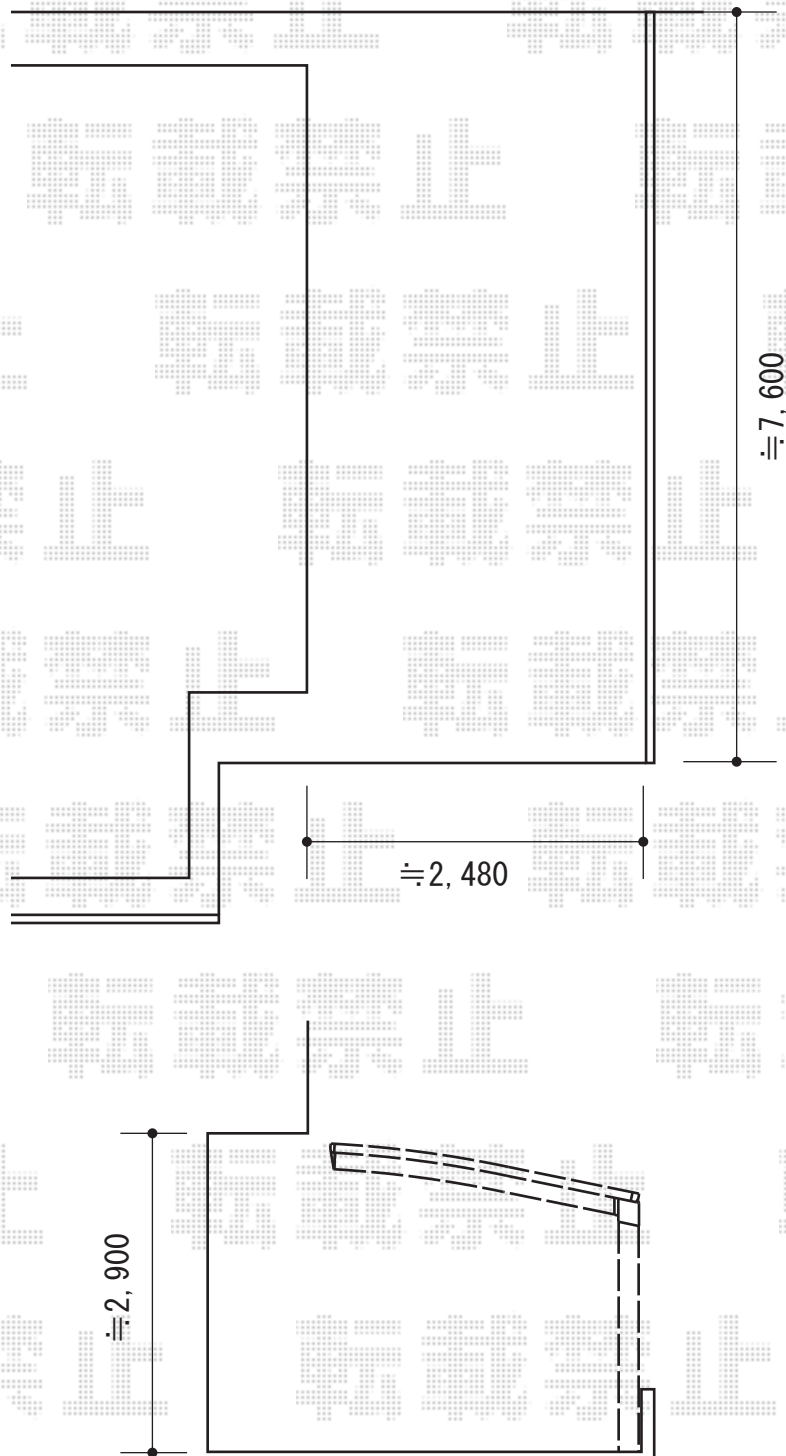

担当者

宅島