


ウッドデッキ工事 施工概略図

YKK AP <A>リウッドデッキ 200
 間口= 約7,520mm
 出幅= 5尺 (1,520mm)
 色: ナチュラルブラウン
 床板: 縦貼り
 束柱: Sタイプ (550mm) (色: カームブラック)
 オプション: リウッドステップ5型Sタイプ2段

YKK AP <B・C>リウッドデッキ 200
 間口= 3.0間 (5,451mm)
 出幅= 4尺 (1,220mm) ・ 6尺 (1,820mm)
 色: ナチュラルブラウン
 床板: 縦貼り
 束柱: Sタイプ (550mm) (色: カームブラック)
 オプション: 段床セット2段 正面タイプ1間

YKK AP 床下囲い
 長さ: 正面約3,400mm
 色: ナチュラルブラウン

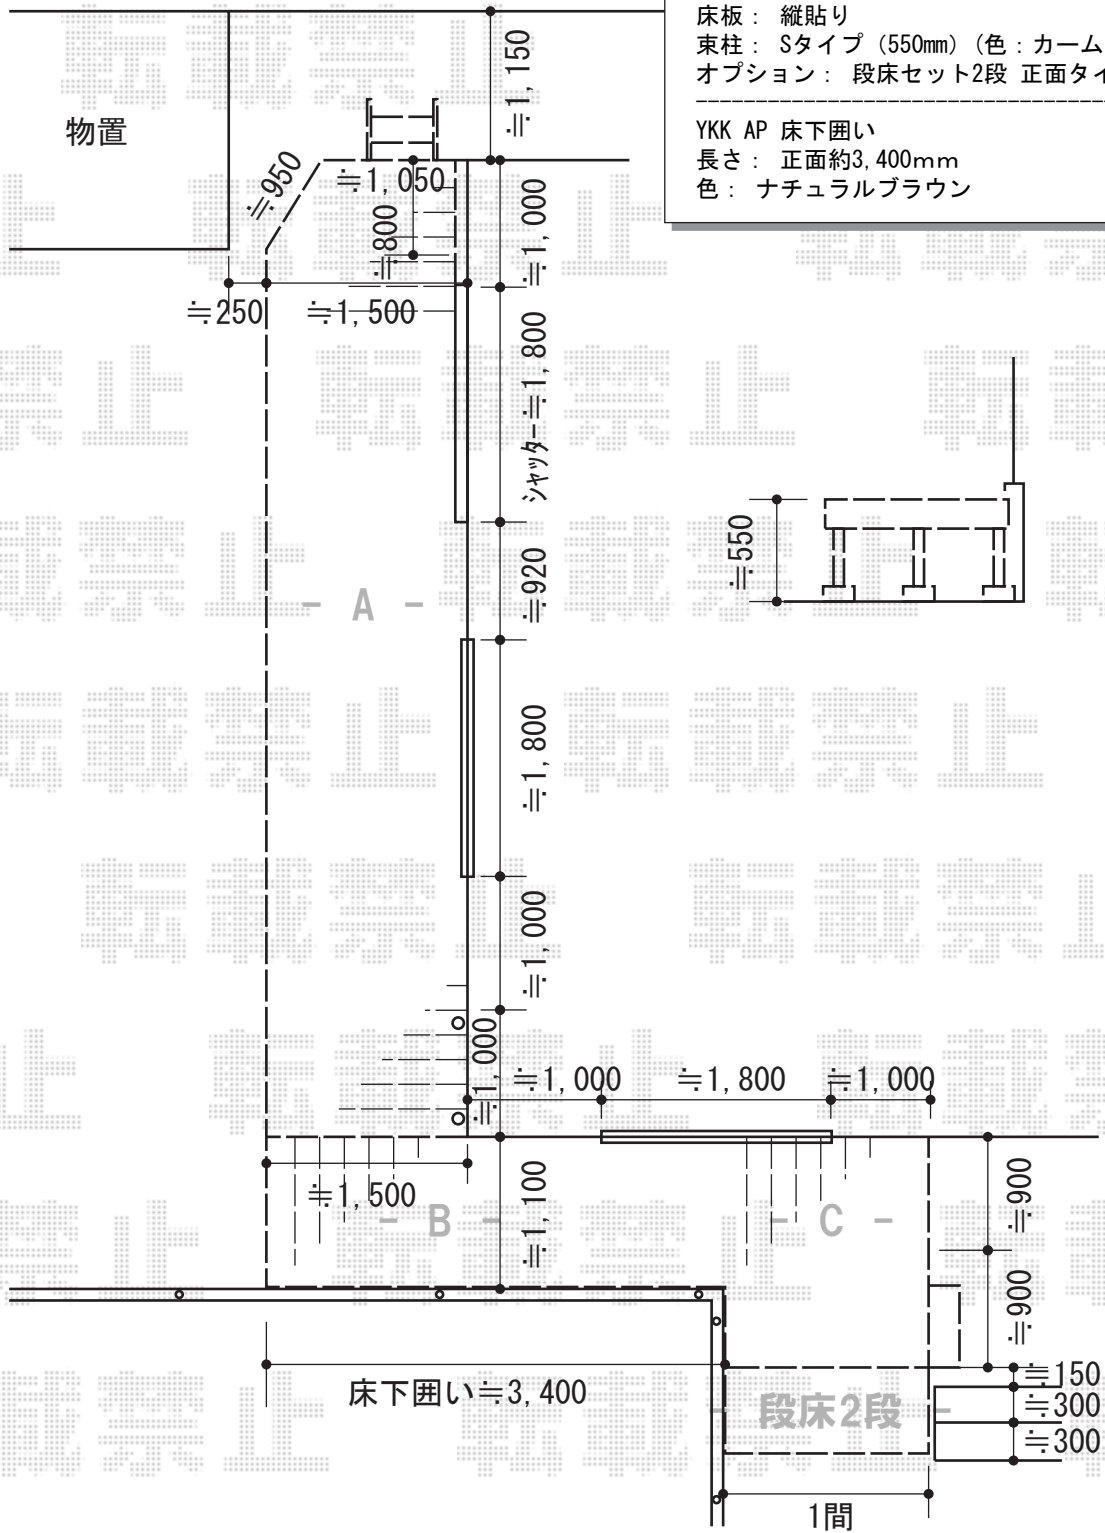

担当者

伏見