
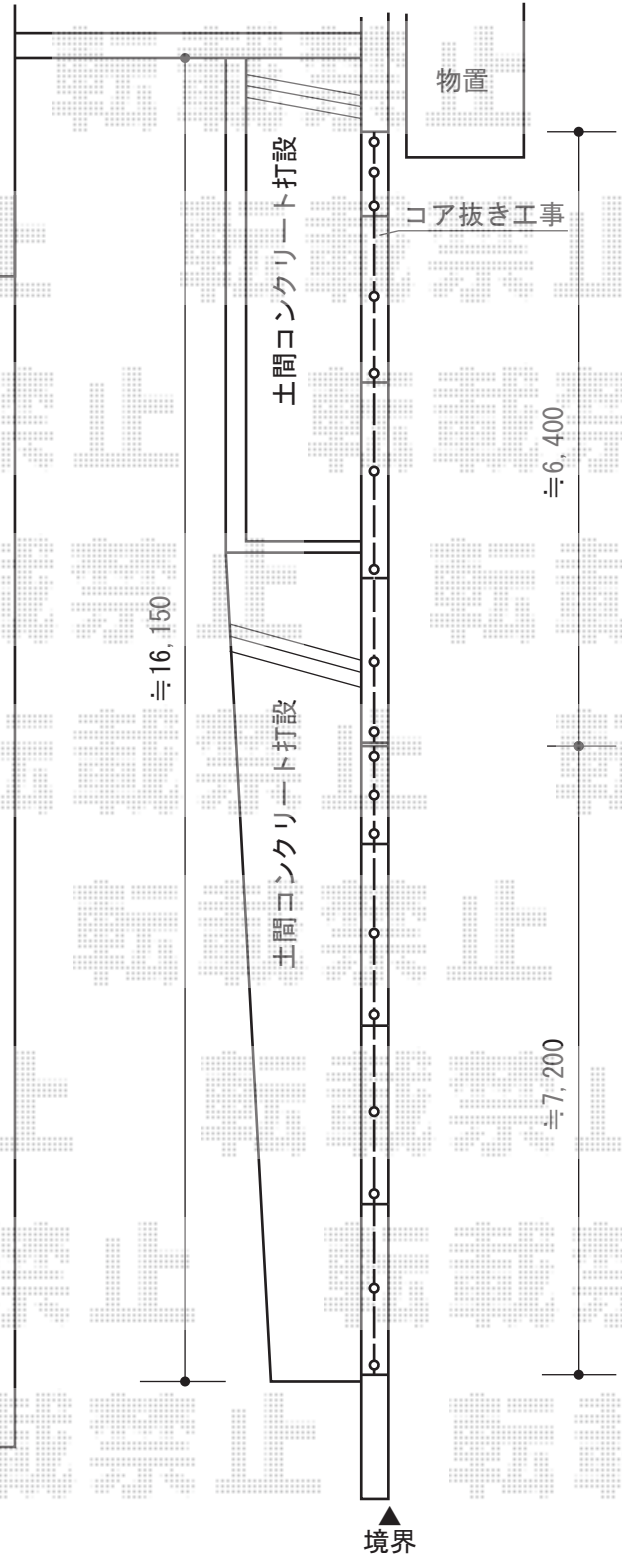


フェンス・ウッドデッキ

YKK AP リウッドデッキ 200
 間口= 2.5間 (4,451mm)
 出幅= 3尺 (920mm)
 色 : ナチュラルブラウン
 床板 : 縦貼り
 幕板 : 標準幕板
 束柱 : Tタイプ(400~550mm) (色 : カームブラック)

YKK AP 独立式リウッドステップ2型
 色 : 本体/ナチュラルブラウン
 束柱/カームブラック

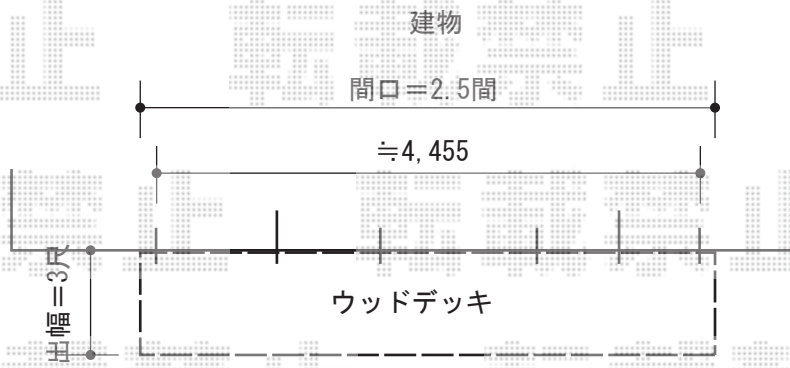

TOEX ジオーナフェンスYS型 フリーポールタイプ
 本体1枚 (W×H) = (1,979.5×1,200mm) × 7枚
 柱仕様 : T-12×18本
 継手部品 : 6セット
 コーナー用部品 : コーナー継手(入隅用) × 1セット
 コーナーポールA × 1セット
 端部キャップ : 1セット
 端部部材 : T-12 × 1セット
 端部カバー : T-12 × 1セット
 色 : 【仮】シャイングレー

担当者	西村
-----	----