


サイクルポート+カーゲート+門扉+ポスト 施工概略図

YKK AP レイナポートグランミニ 積雪~20cm対応
 幅= 2,100mm
 奥行= 2,904mm
 色: プラチナステン
 屋根材: ポリカーボネート (トーマイマット)
 柱仕様: 標準柱仕様 (有効高 約1,814mm)

TOEX ワイドオーバードアS3型 マテリアルカラー 電動式 60-12
 本体 (W×H) = (5,950mm×1,200mm)
 有効開口幅= 5,718mm
 色: シャイングレー+クリエラスク
 柱仕様: ハイルフ柱仕様 (有効通過高2,150mm)
 駆動: 2モーター駆動/AC100V結線用柱仕様
 リモコン: 標準2個入

TOEX ジョーナ門扉 B3型 両開き親子 マテリアルカラー 柱使用
 扉1枚 (W×H) = (500・800mm×1,200mm)
 色: シャイングレー+クリエラスク
 錠: プッシュプルRB錠 (錠色: 【未定】)
 開き: 内開き

TOEX 【仮】エクスポスト 口金タイプ S-3型
 BOXサイズ (W×D×H) : 390×464×390
 仕様: 前入れ後出し
 色: シャイングレー

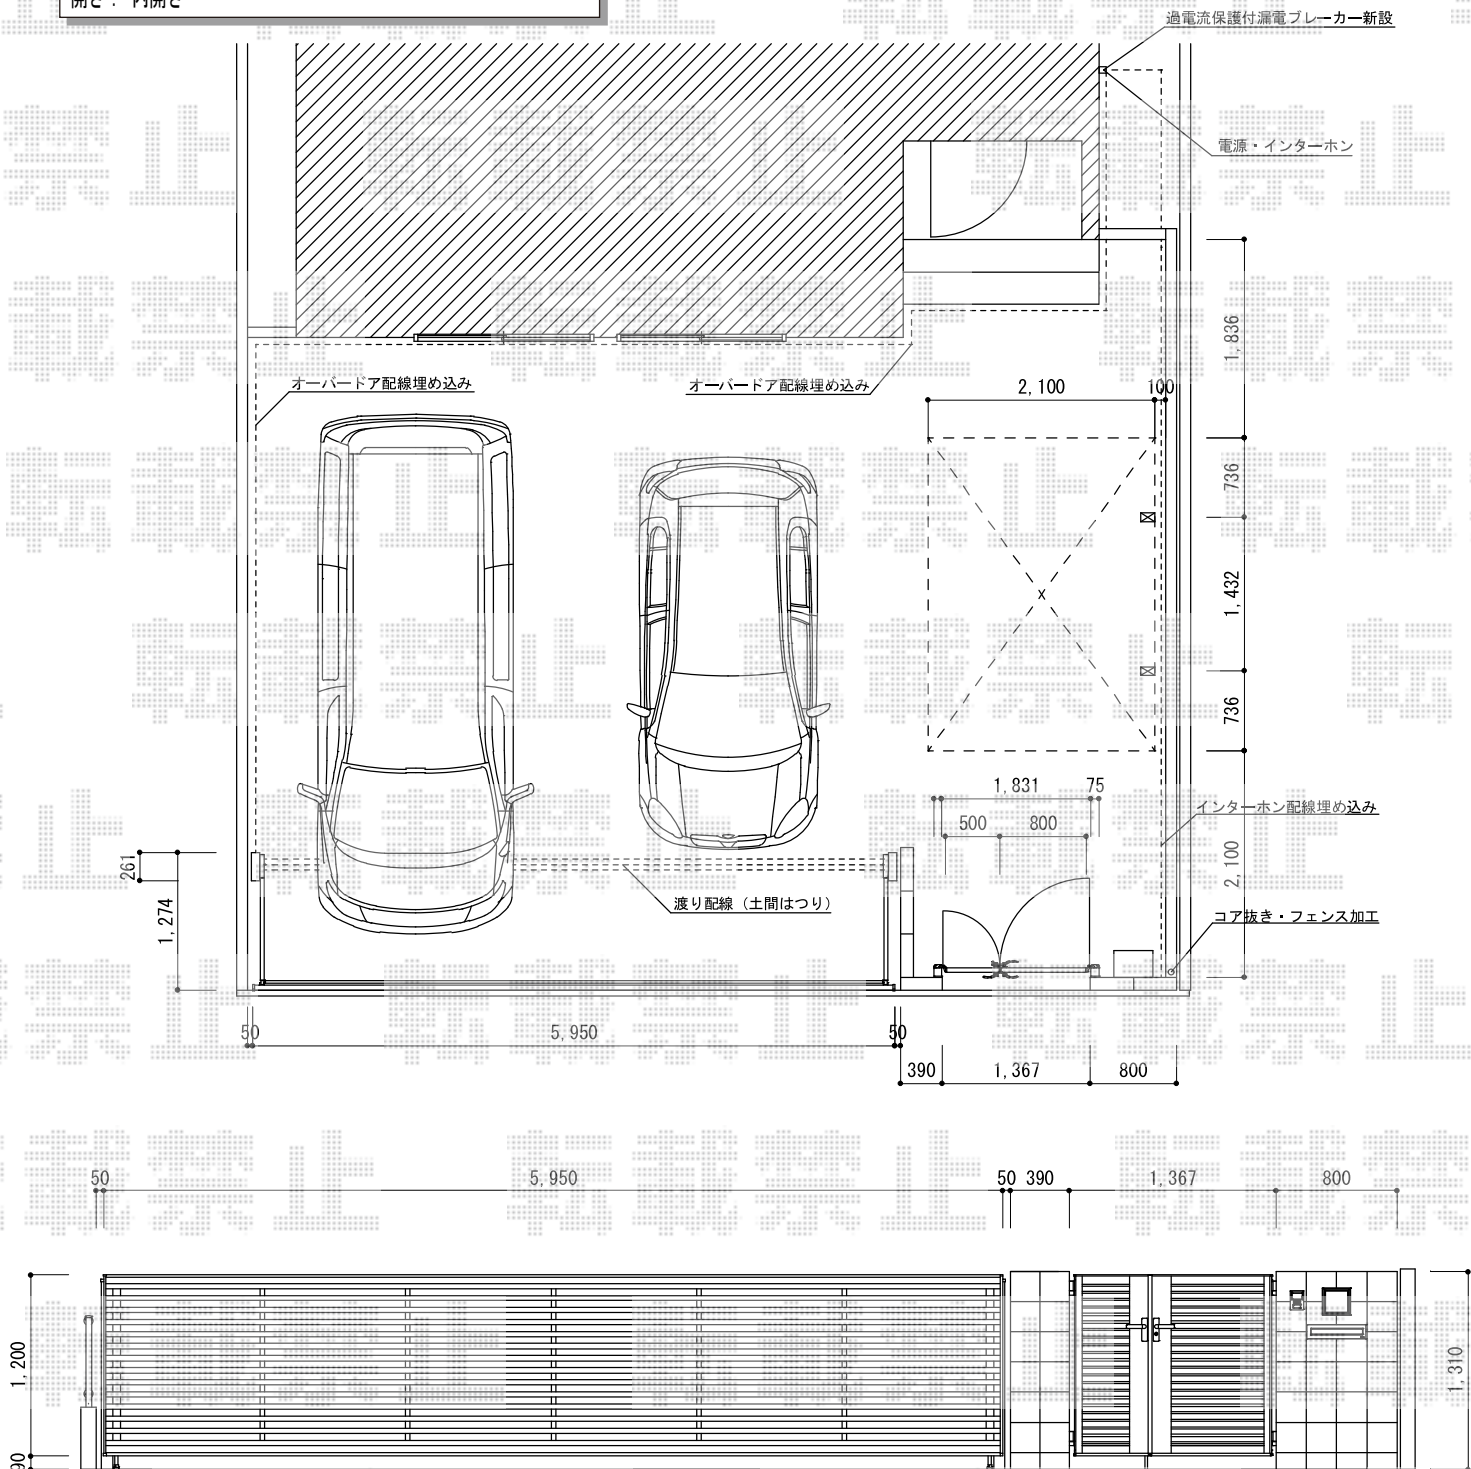

担当者 中森