


# フェンス工事 施工概略図

TOEX シャレオR11型フェンス フリーポールタイプ  
本体1枚 (W×H) = (1,979.5×1,000mm) × 9枚  
柱仕様: T-10×11本  
部品セットC: 11セット  
端部キャップC: 1セット  
コーナー継手C: 1セット  
端部カバー(切詰め用): T-10×2セット  
色: ブロンズ

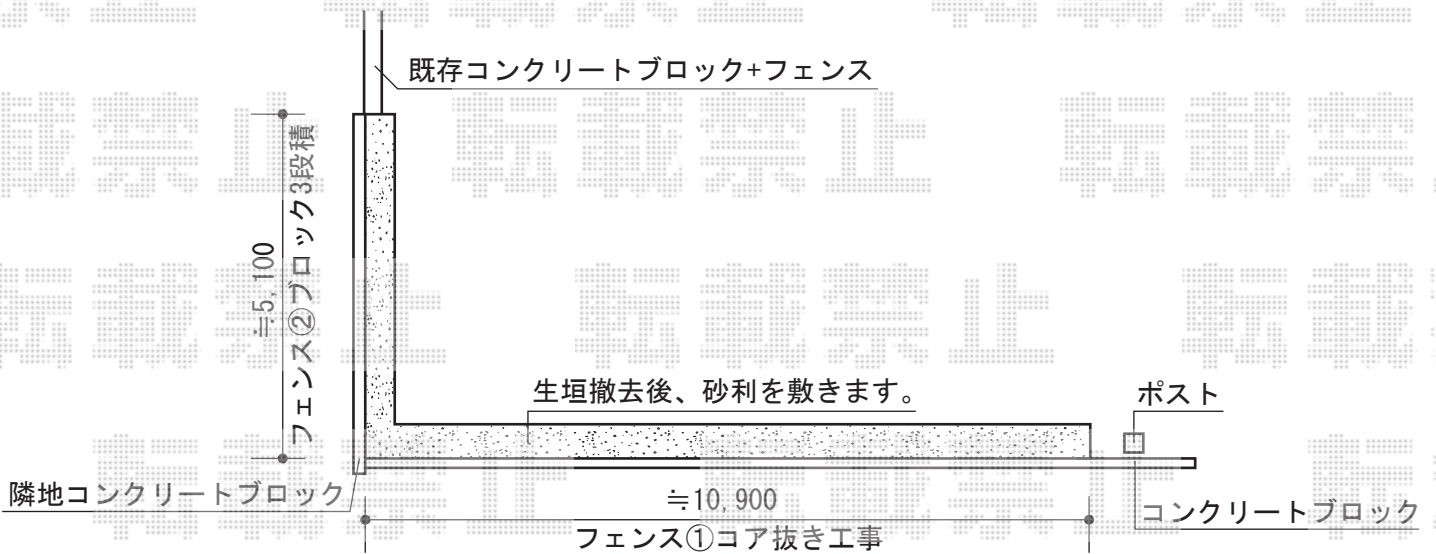

担当者

西村