


カーポート 施工概略図

Value Select プレシオスポート 積雪~20cm対応
幅= 2,400mm
奥行= 5,052mm
色： グレースブラウン
屋根材： 熱線遮断ポリカーボネート (スカイブルーマット調)
柱仕様： ハイルフ柱仕様 (有効高 約2,250mm)

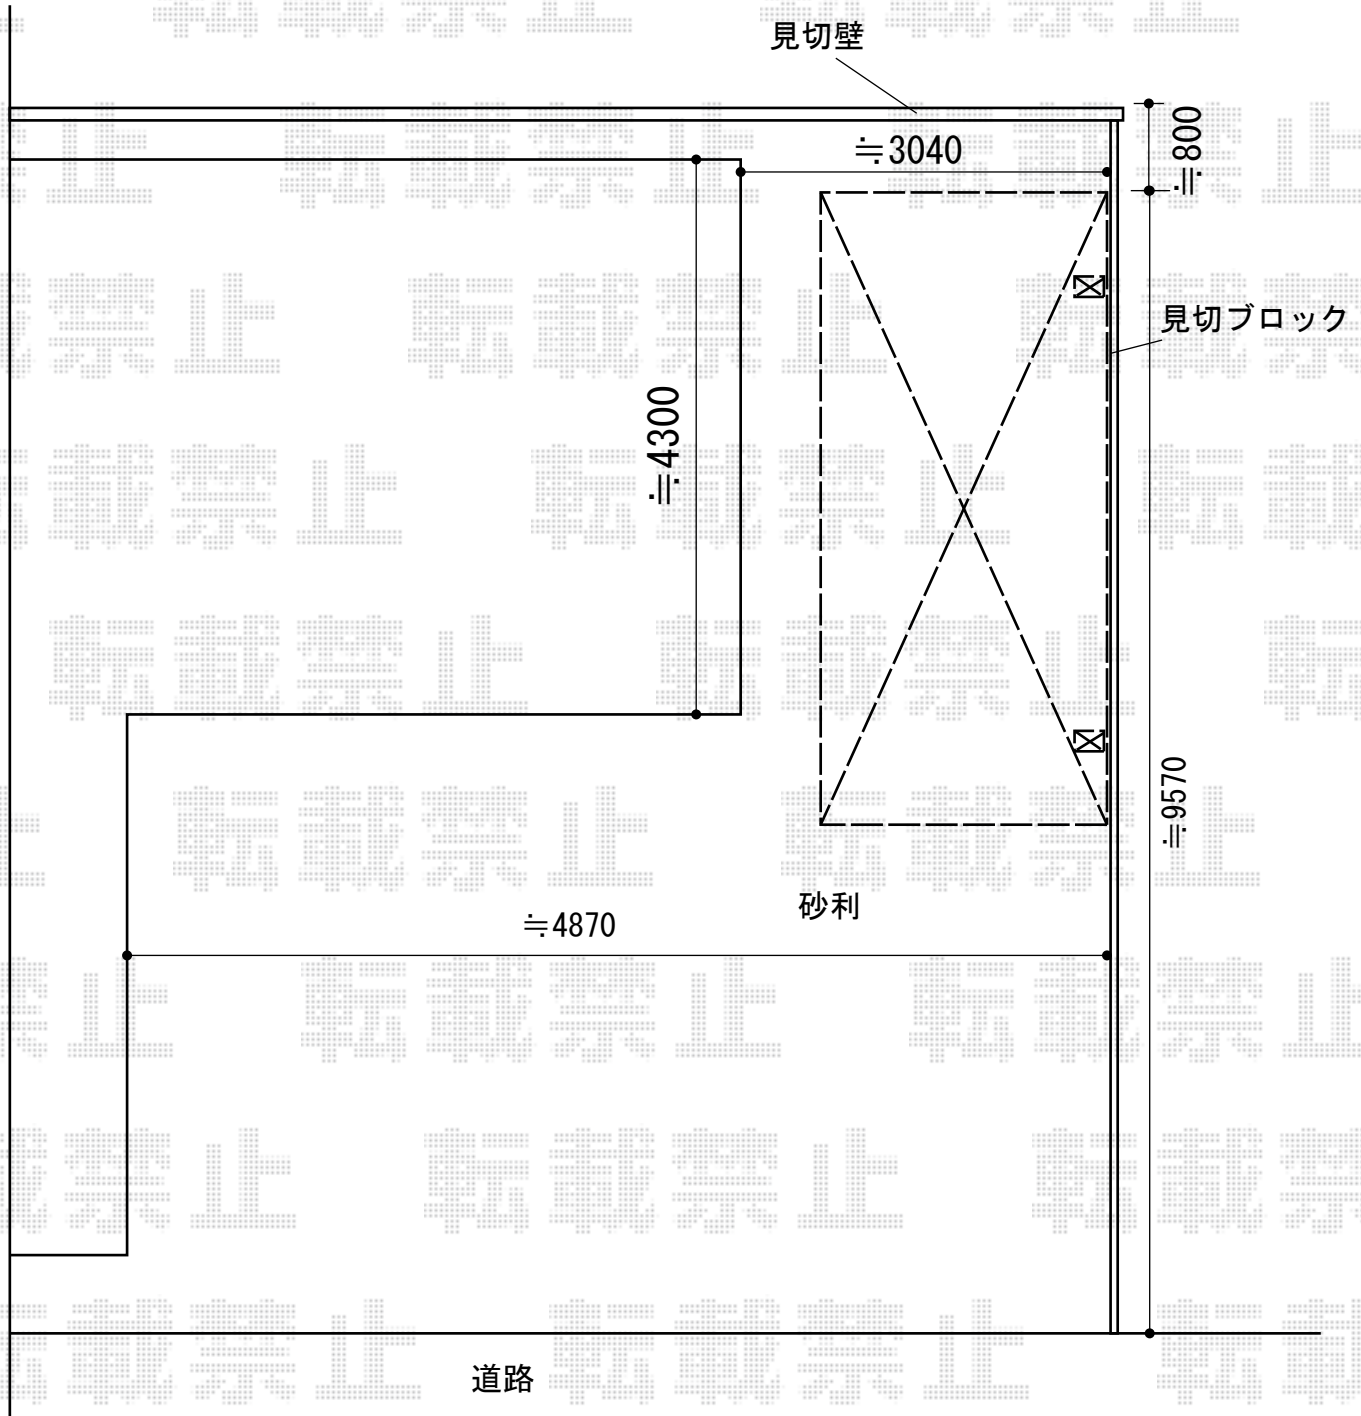

担当者

栢田