


カーポート 施工概略図

トステム カーブポートシグマIII 積雪～20cm対応
幅= 3,000mm
奥行= 4,980mm
色： シャイングレー
屋根材： ガリレポリカ（クリアマット・すりガラス調）
柱仕様： ロング柱23仕様（有効高 約2,300mm）

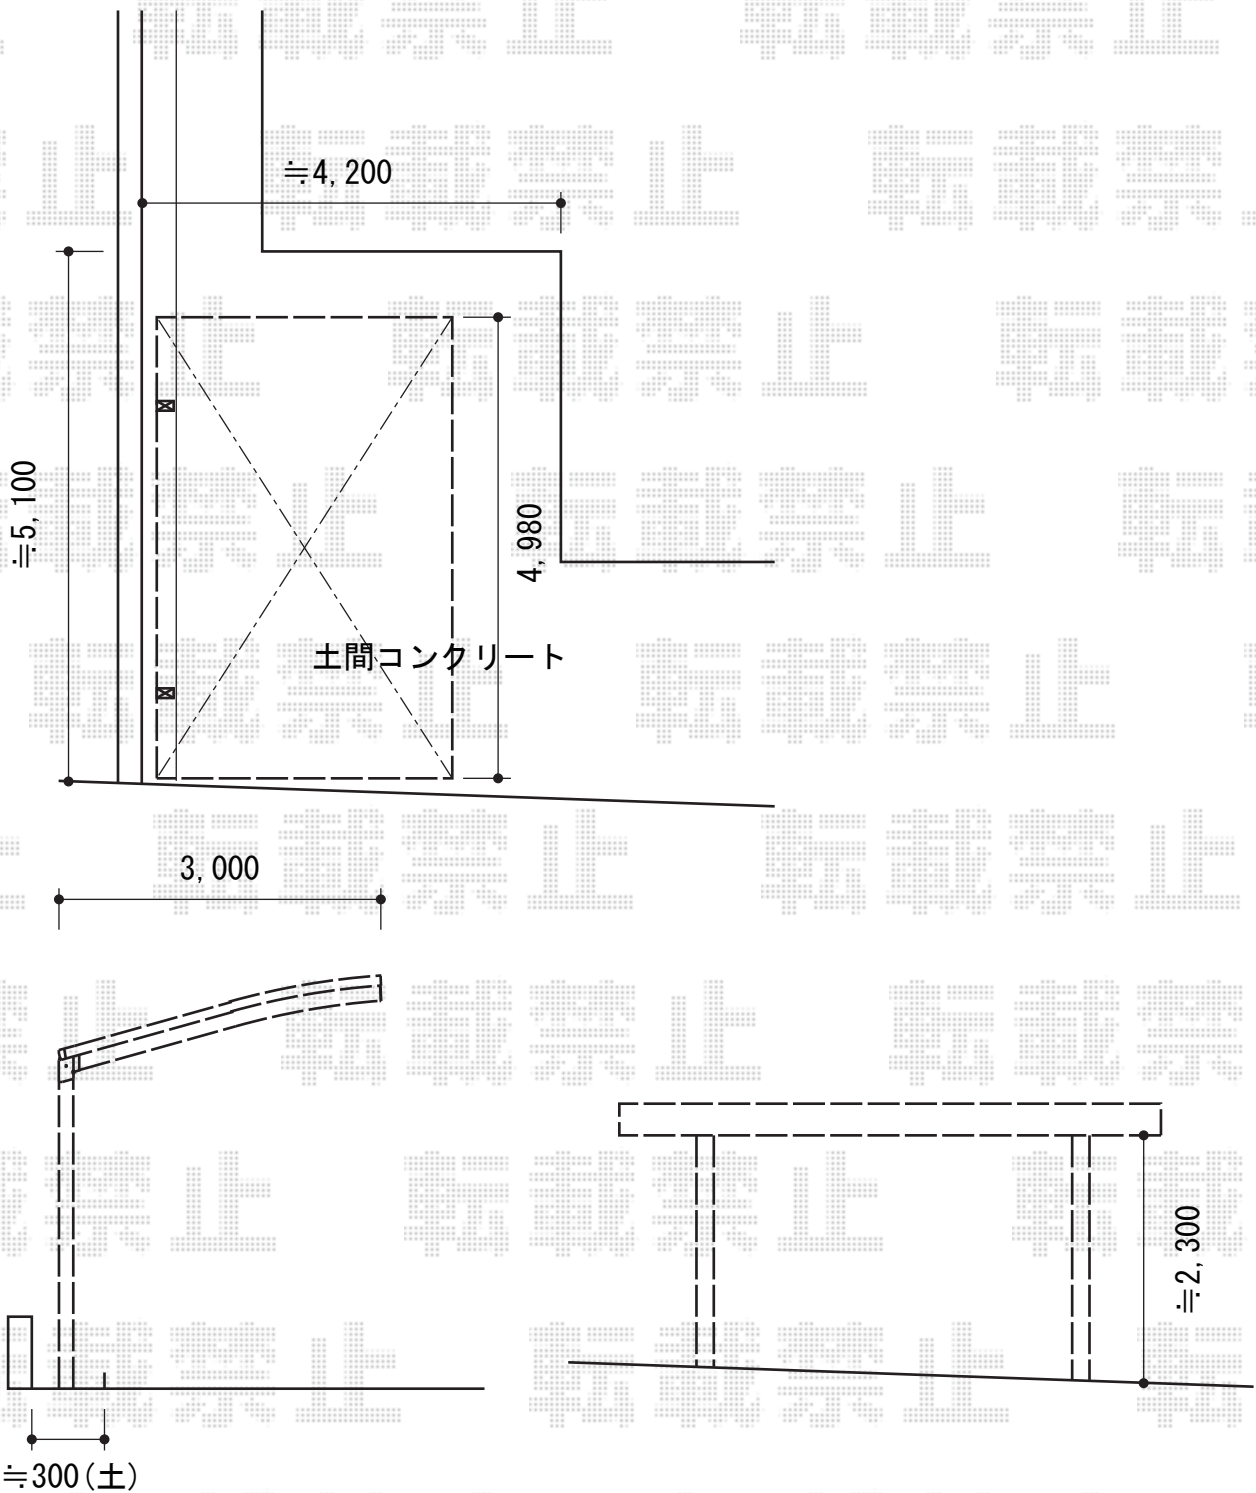

担当者

谷岡