


施工範囲A フェンス 施工概略図

YKK AP イーネットフェンス1F型 自由柱タイプ
 本体1枚 (W×H) = (1,990×600mm) ×4枚
 アルミ自由柱 : T60×5本
 端部キャップ : ×1セット
 色 : 本体 ダークブラウン/柱 カームブラック

YKK AP イーネットフェンス1F・1FK型 自由柱タイプ
 1F本体1枚 (W×H) = 外観右上がり用4度 (1,990×800mm) ×1枚
 1FK本体1枚 (W×H) = (1,990×800mm) ×5枚
 スチール自由柱 : T80×9本
 端部キャップ : ×2セット
 コーナー部品 : ×1
 色 : 本体 ダークブラウン/柱 カームブラック

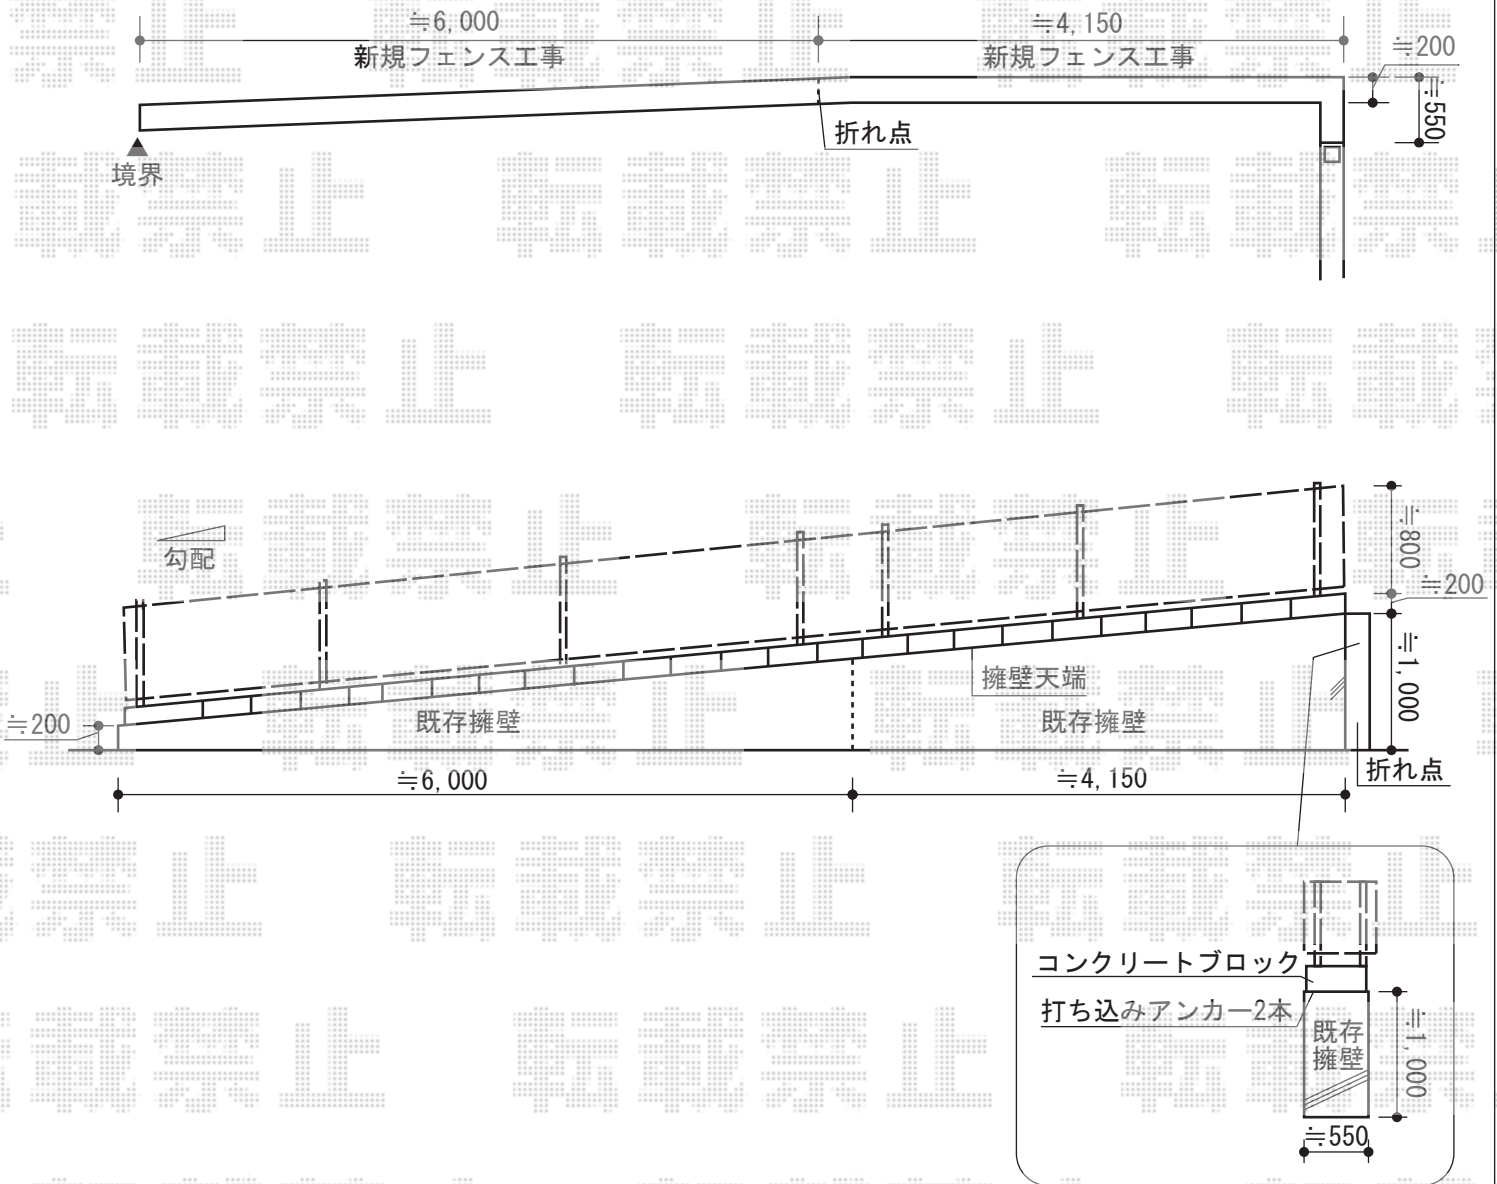

担当者	西村
-----	----