

## F-1 積雪~20cm対応

### ①四国化成 クレディポート 積雪~20cm対応

幅= 2,954mm

奥行= 5,554mm

色：【未定】

屋根材：熱線遮断ポリカーボネート(ブルースモーク)

柱仕様：標準柱仕様(有効高 約1,900mm)

### ②三協アルミ F-1 積雪~20cm対応

幅= 3,000mm

奥行= 5,054mm

色：【未定】

屋根材：ポリカーボネート(ブルースモーク)

柱仕様：H24(有効高 約2,400mm)

### ④三協アルミ マイリッシュ 前上がり 積雪~20cm対応

幅= 2,799mm

奥行= 5,091mm

色：【未定】

屋根材：【仮】ポリカーボネート(ブルースモーク)

柱仕様：ロング柱仕様(有効高 約2,500mm)

### ③三協アルミ ニューエクモア 積雪~20cm対応

幅= 2,984mm

奥行= 5,051mm

色：【未定】

屋根材：ポリカーボネート(ブルースモーク)

柱仕様：ロング柱仕様(有効高 約2,400mm)

### ⑤TOEX アーキフィットプラス 積雪~20cm対応


幅= 2,998mm

奥行= 5,030mm

色：【未定】

屋根材：【仮】ポリカーボネート(クリアブルー)

柱仕様：標準柱仕様(有効高 約2,300mm)

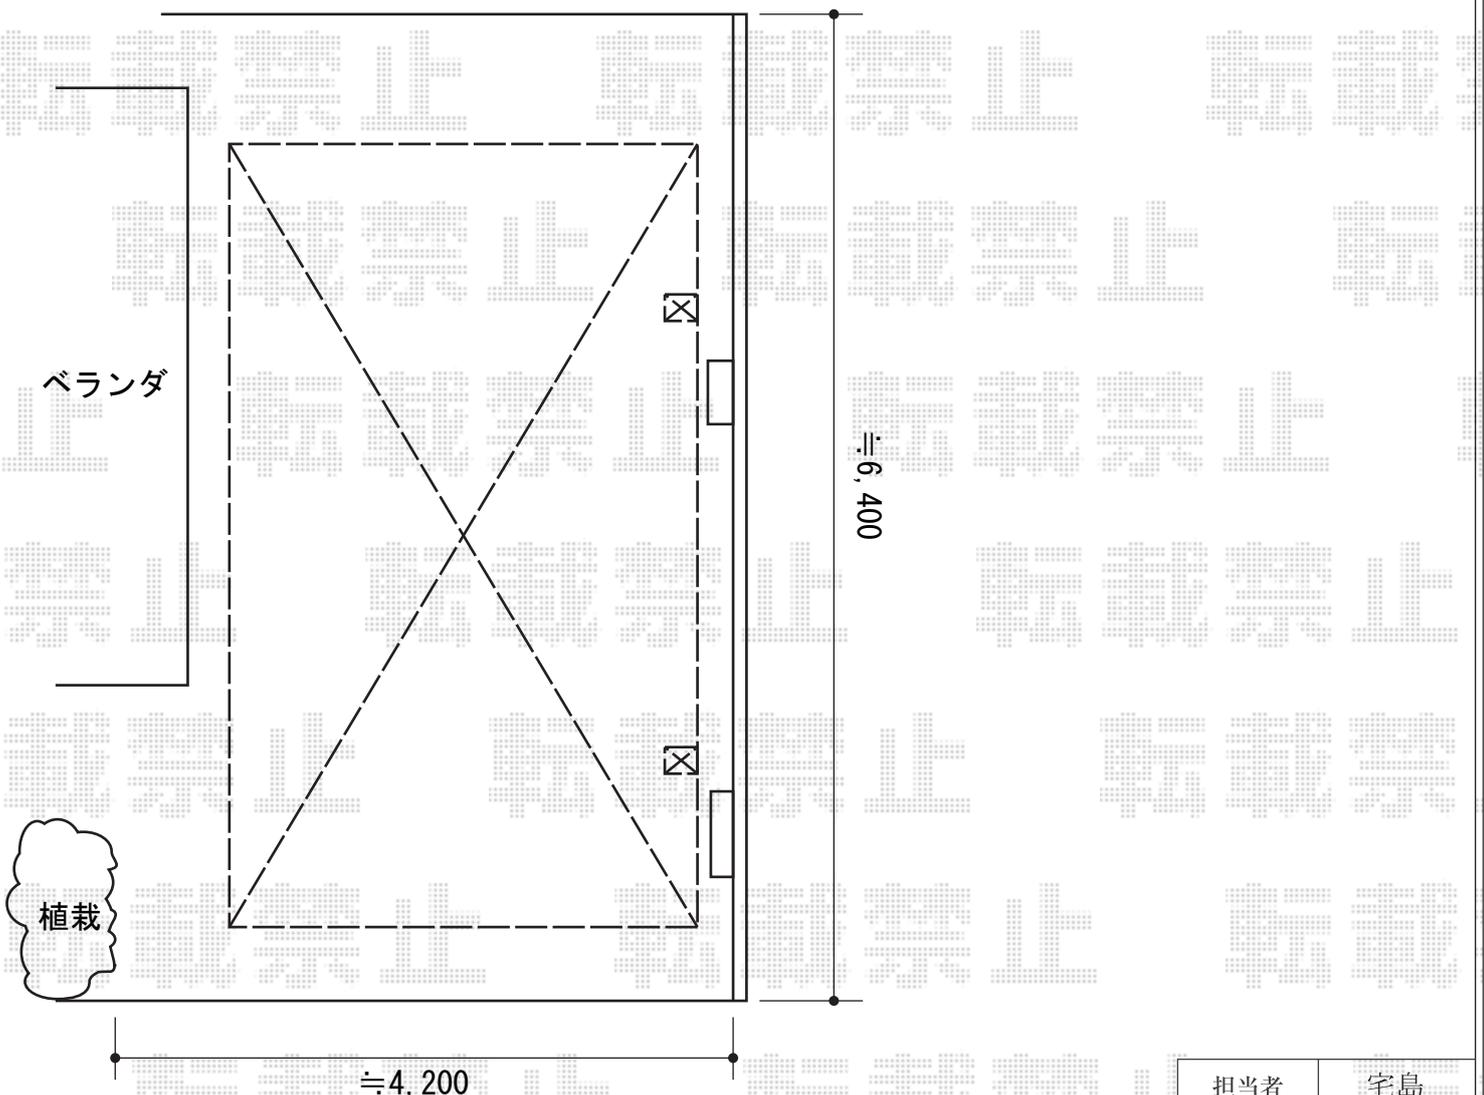

担当者

宅島