
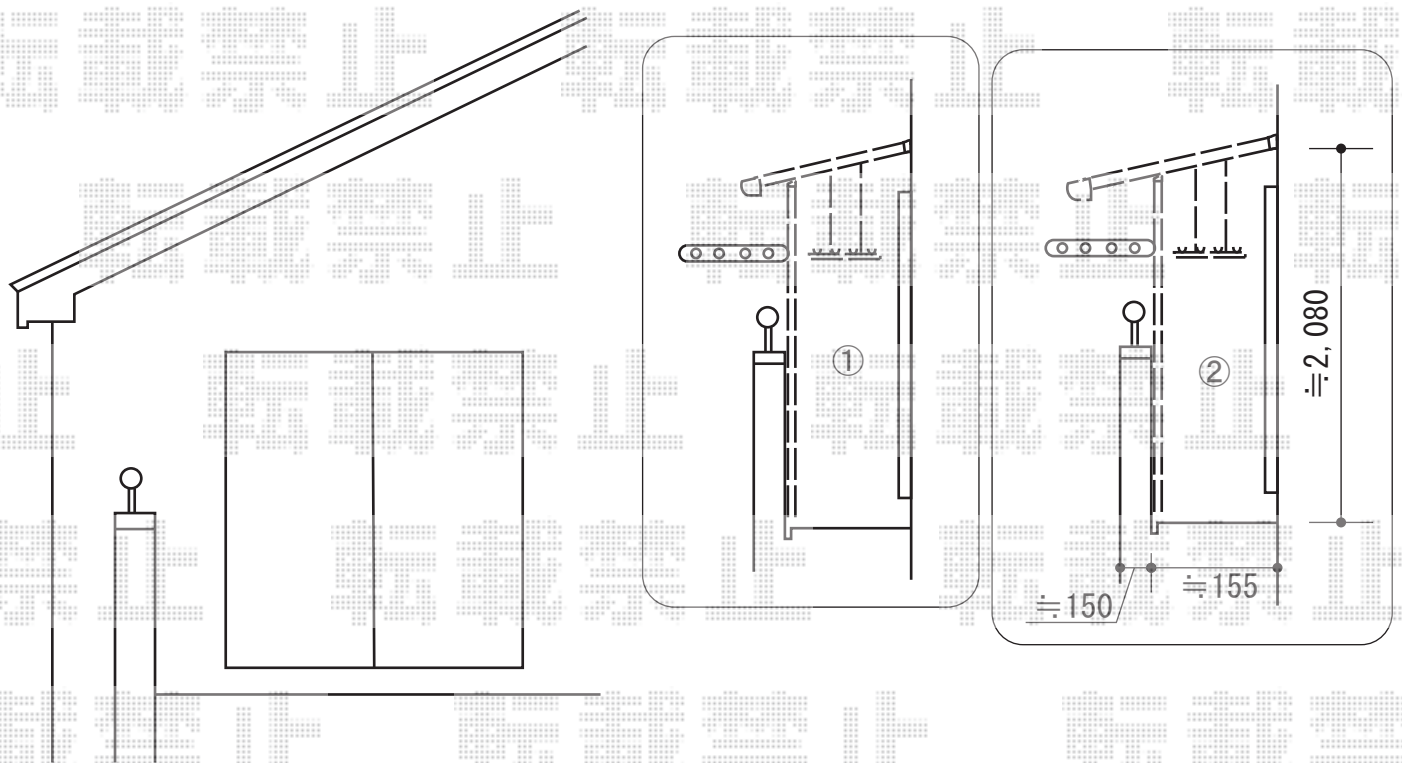


# バルコニー屋根 施工概略図

トステム ライザーテラスII F型 屋根タイプ 連棟 積雪~20cm対応  
 間口= 関東間3.0間通し (柱芯々5,260mm 屋根幅5,480mm)  
 出幅= 3尺 (885mm) 又は 4尺 (1,145mm)  
 色: ホワイト  
 屋根材: ポリカーボネート (クリアマット・すりガラス調)  
 柱仕様: 長尺柱/出幅自在桁タイプ (柱3本)  
 施工方法: 下止め仕様  
 柱固定部品仕様: 中間用×3  
 オプション: 吊り下げ物干し 標準 3本入/壁付け物干し 標準 3本入/積雪カバー

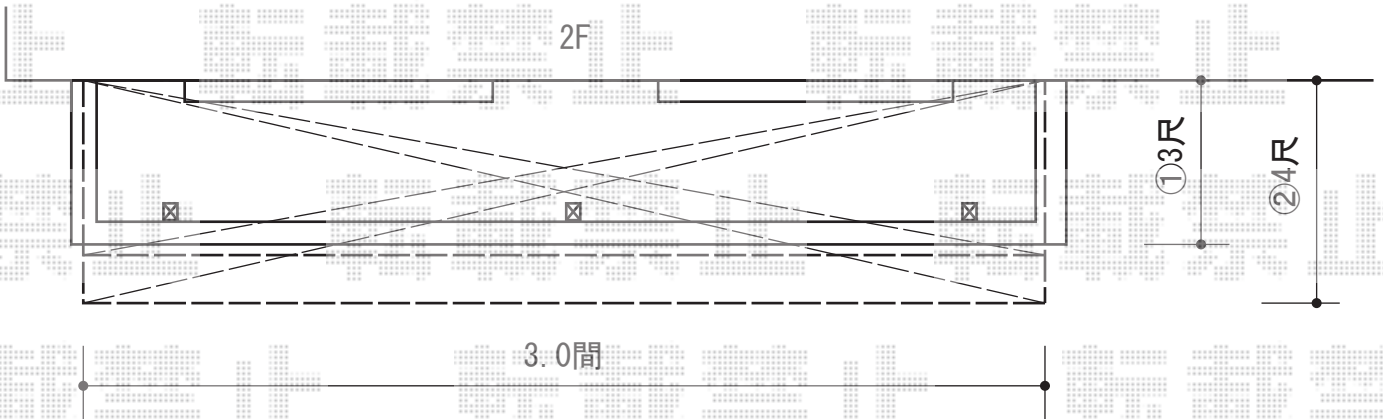

担当者	竹下
-----	----