


フェンス・門扉 施工概略図

TOEX プログコートフェンスF3型 フリーポールタイプ
 本体1枚 (W×H) = (994×1,600mm) (¥66,000) ×3枚
 柱仕様: T-16 (¥13,000) ×4本
 胴縁セット: (¥8,800) ×2セット
 ブラケットセット: (¥2,300) ×4セット
 格子胴縁キャップ: (¥660) ×2セット
 色: マイルドブラック+柿渋

YKK AP ラヴェール門扉5型 両開き サンドブラスト化粧柱使用
 扉1枚 (W×H) = (600mm×1,200mm)
 色: 【仮】カームブラック
 錠: ハンドル錠C16型
 開き: 内開き
 オプション: 溝隠しカバー (小)

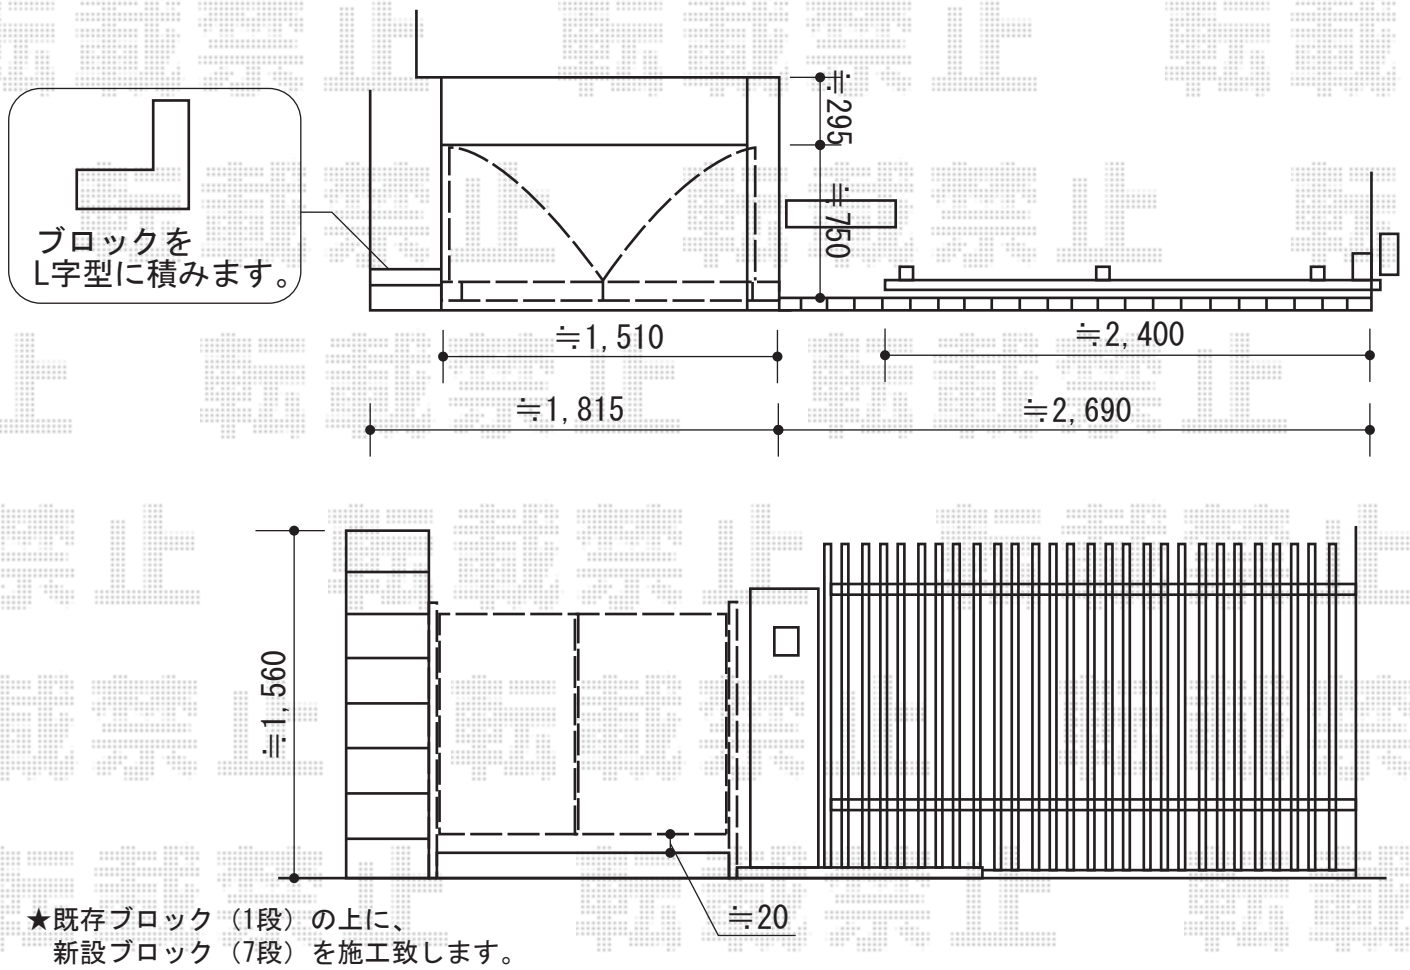

担当者	都
-----	---