


エクステリア 施工概略図

トステム カーブポートシグマIII ワイド 積雪～20cm対応
幅= 4,837mm
奥行= 4,980mm
色： シャイングレー
屋根材： 熱線吸収アクアポリカーボネート（ライトブルー）
柱仕様： ロング柱23仕様（有効高 約2,300mm）

トステム カーブポートシグマIII ミニ 積雪～20cm対応
幅= 2,101mm
奥行= 4,980mm
色： シャイングレー
屋根材： 熱線吸収アクアポリカーボネート（ライトブルー）
柱仕様： ロング柱23仕様（有効高 約2,300mm）

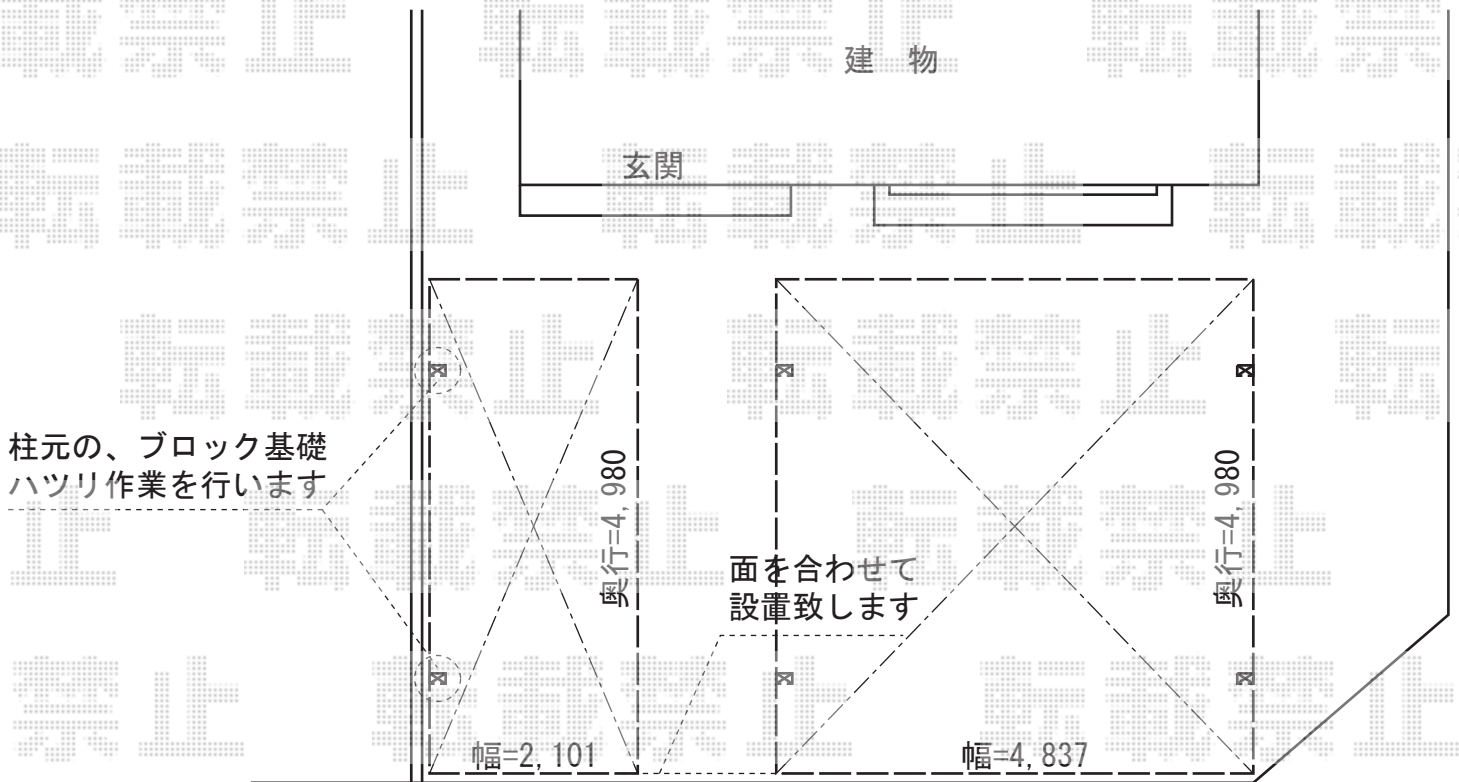

担当者

進藤