


ウッドデッキ+カーポート 施工概略図

間口= 2.0間(3,616mm)
 出幅= 5尺(1,511mm)
 色: クリエモカA
 床板: 標準(溝なし)/縦貼り
 幕板: 幕板B(薄)
 束柱: 束柱Aセット(550mm)
 デッキフェンス: モダンデッキフェンスT100 フラットラインパネル
 オプション: ステップ2段

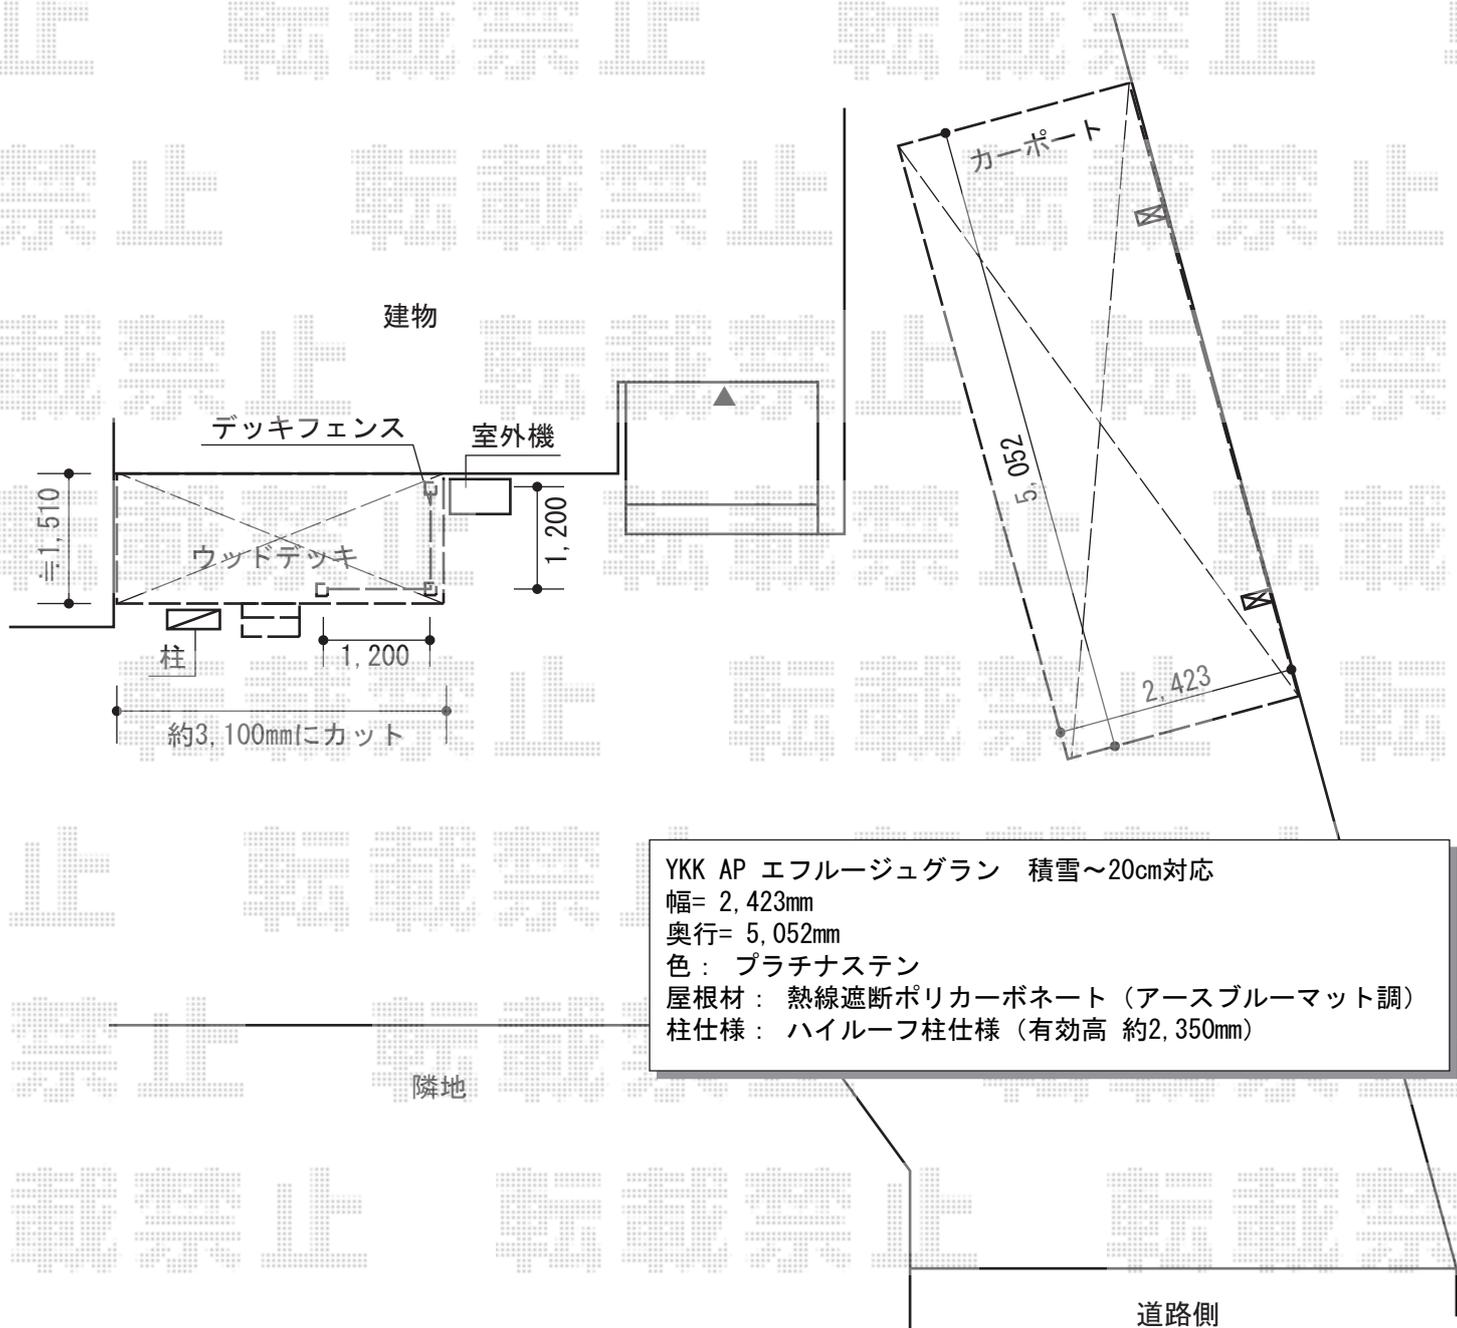

YKK AP エフルージュグラン 積雪~20cm対応
 幅= 2,423mm
 奥行= 5,052mm
 色: プラチナステン
 屋根材: 熱線遮断ポリカーボネート (アースブルーマット調)
 柱仕様: ハイルフ柱仕様 (有効高 約2,350mm)

担当者 伏見