


機能門柱・フェンス工事 施工概略図

TOEX ファンクションユニット ウィルモダン
 両柱セット：センターブロック上下用(クリエモカ)
 センターブロック上：加工無し(シャングレー)
 センターブロック下：照明ユニット無し(シャングレー)
 ポスト：フラット横型ポスト(前入れ後取り出し)(シャングレー)
 サインパネル：ガラスサイン(クリア)/パターン集選択タイプ
 デザインパネル：縦格子(クリエモカ)

YKK AP シンプルモダンフェンス W5型 自由柱施工
 本体1枚 (W×H) = (1,975mm×800mm) ×12枚
 自由柱：T80×14本
 目隠しコーナー継手：T80×1
 端部カバー：T80×2セット
 エンドキャップ：1セット
 色：パネル キャラメルチーク/枠・柱 プラチナステン

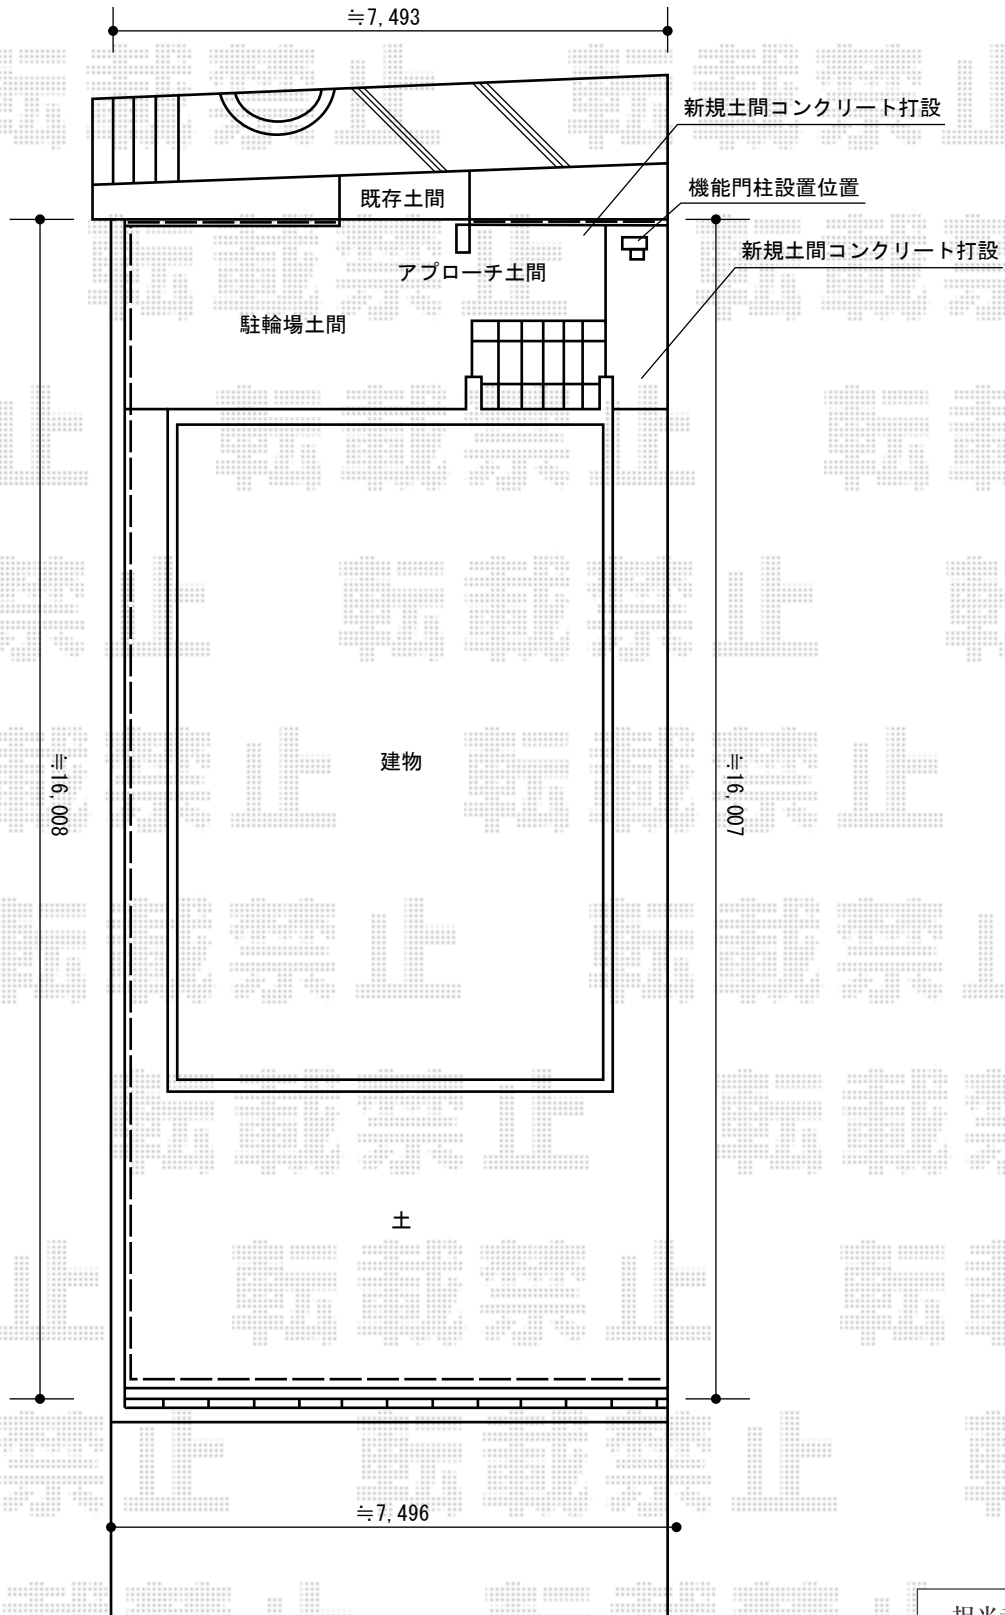

| | |
|-----|----|
| 担当者 | 西村 |
|-----|----|