


バルコニー屋根 施工概略図

トステム ライザーテラスII F型 ルーフタイプ 単体 積雪~20cm対応
 間口=メーター3000 (方杖芯々3,020mm 屋根幅3,020mm)
 出幅=4尺 (1,185mm) 色: シャイングレー
 屋根材: 熱線吸収アクアポリカーボネート (ライトブルー)
 柱仕様: 柱無しタイプ 施工方法: 下止め仕様

トステム 吊り下げ物干し 標準 2本入
 色: シャイングレー 数量: 1セット

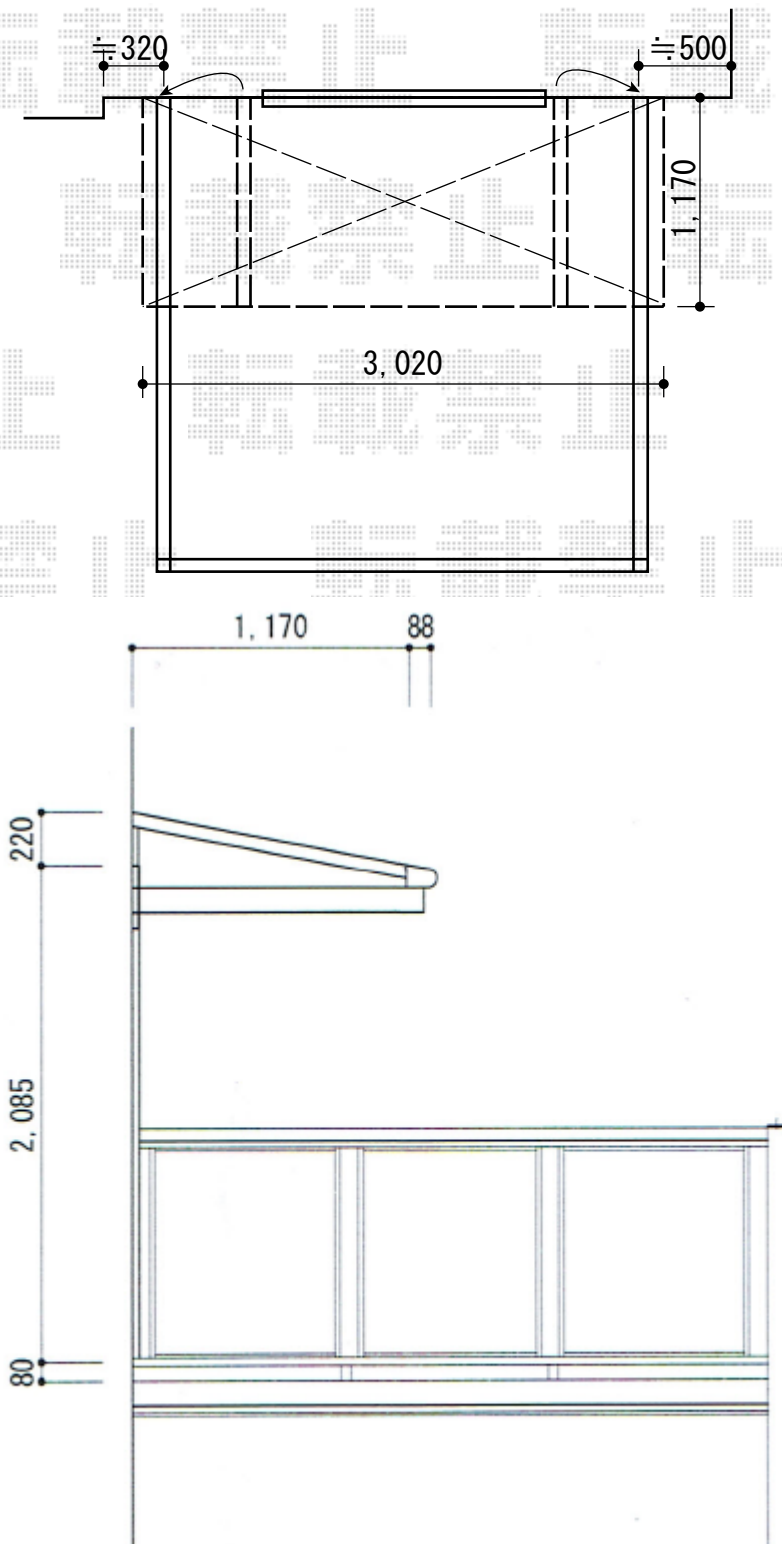

担当者	谷
-----	---