


施工概略図

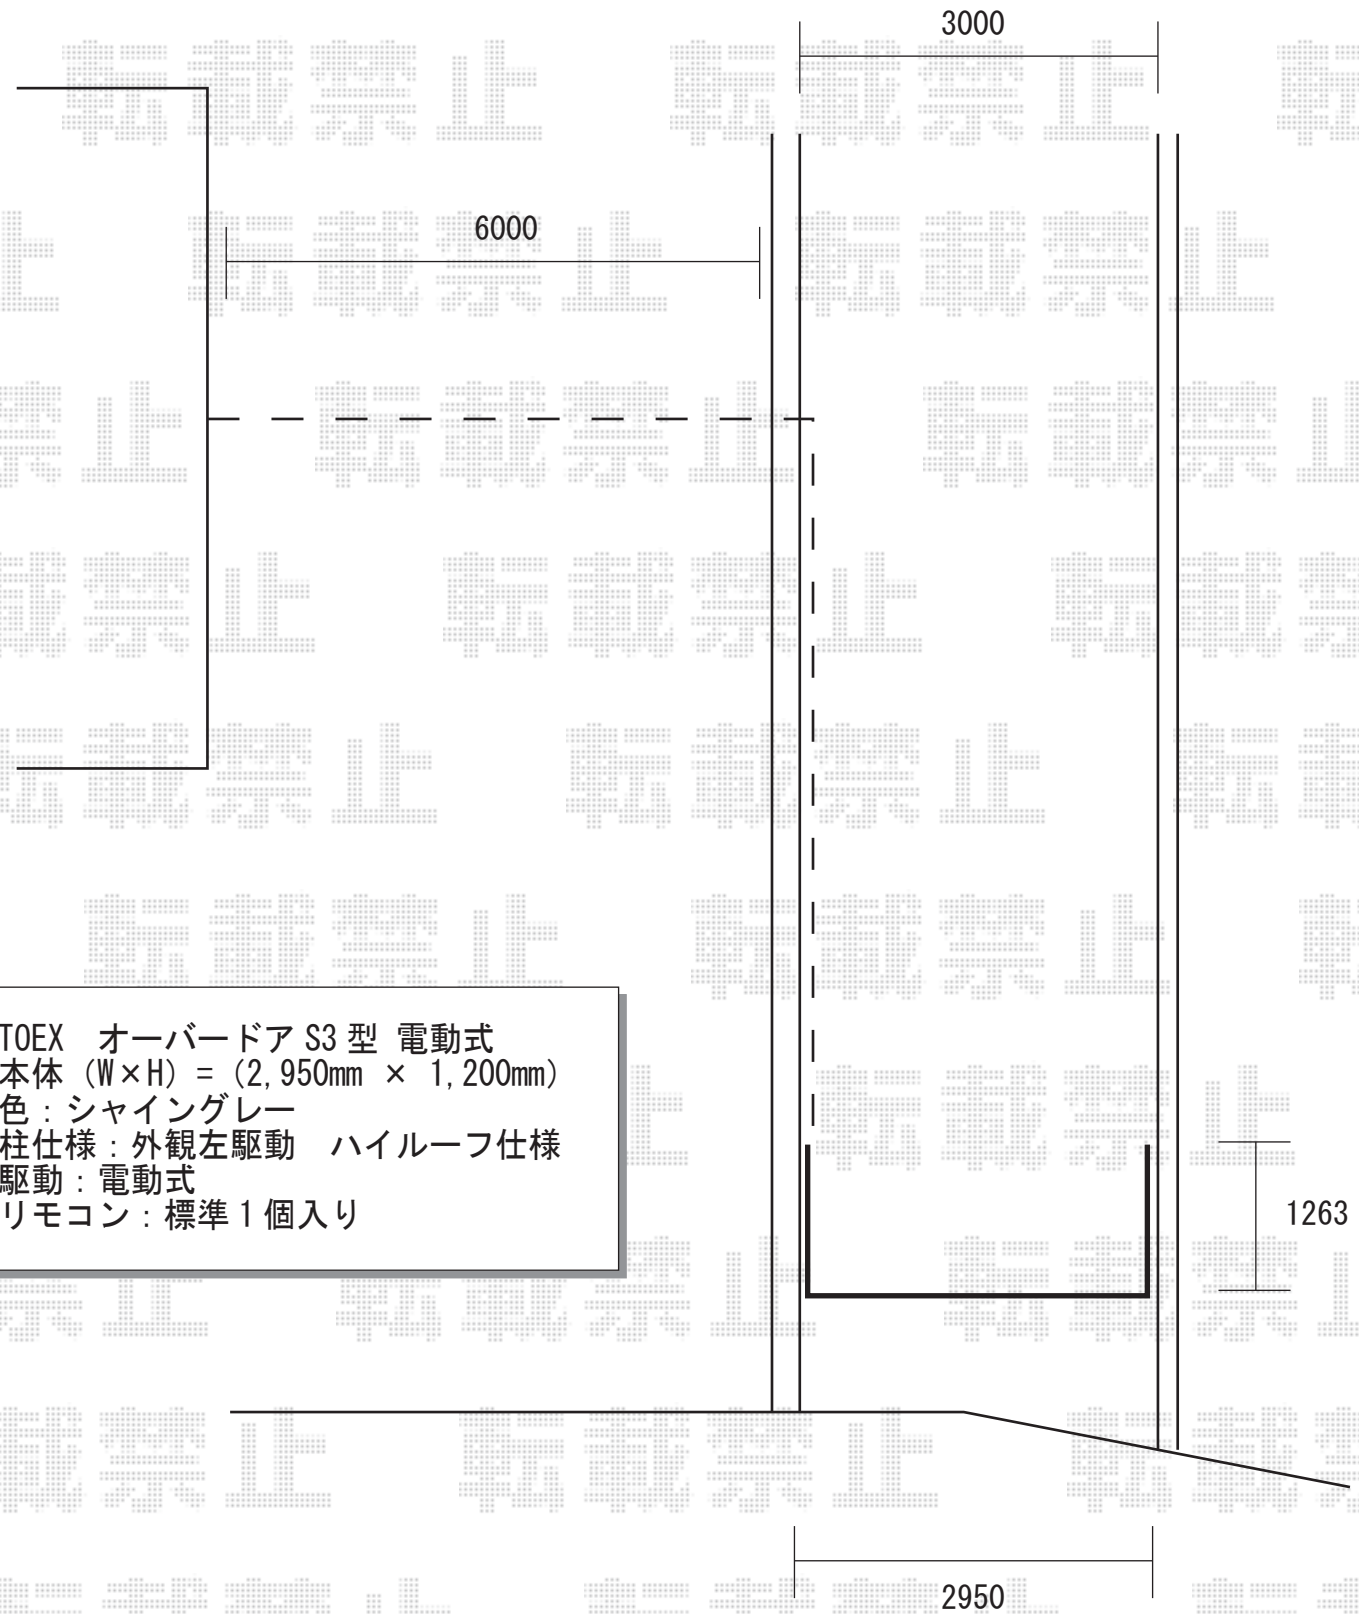

担当者	高橋
-----	----