

レイナポートグランミニ 積雪～20cm対応

YKK APレイナポートグランミニ 積雪～20cm対応


幅= 2,100mm

奥行= 2,904mm

色： プラチナステン

屋根材： 熱線遮断ポリカーボネート(トーマイマット)

柱仕様： ハイーフ柱仕様(有効高 約2,355mm)

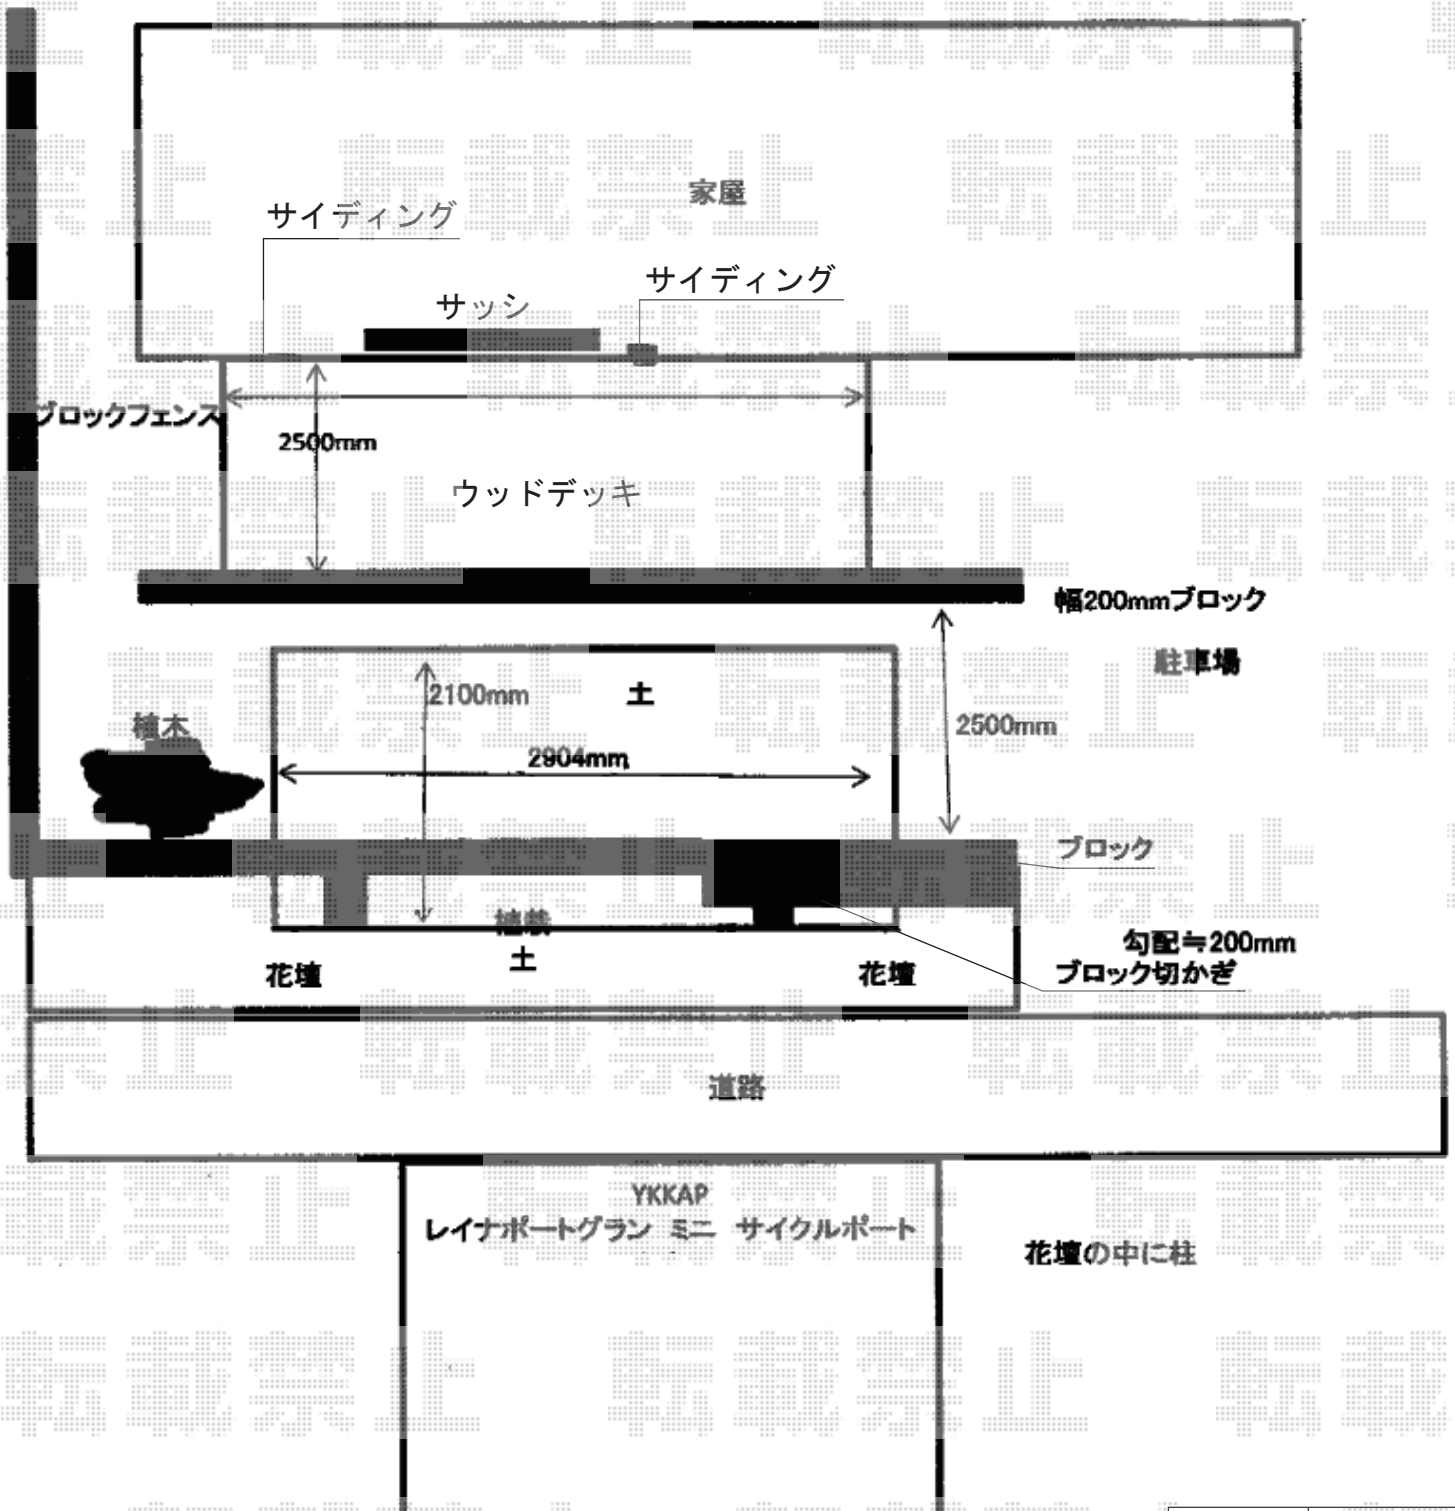

担当者

進藤