


テラス屋根施工概略図

トステム ライザーテラスII R型 テラスタイプ 連棟 積雪～20cm対応
 間口=メーター8000[4000+4000] (柱芯々7,800mm 屋根幅8,020mm)
 出幅=5尺 (1,485mm)
 色：ナチュラルシルバー
 屋根材：熱線吸収アクアポリカーボネート(ライトブルー)
 柱仕様：柱位置固定タイプ (柱3本)
 施工方法：上止め仕様
 オプション：上下移動物干し 2本入×2セット

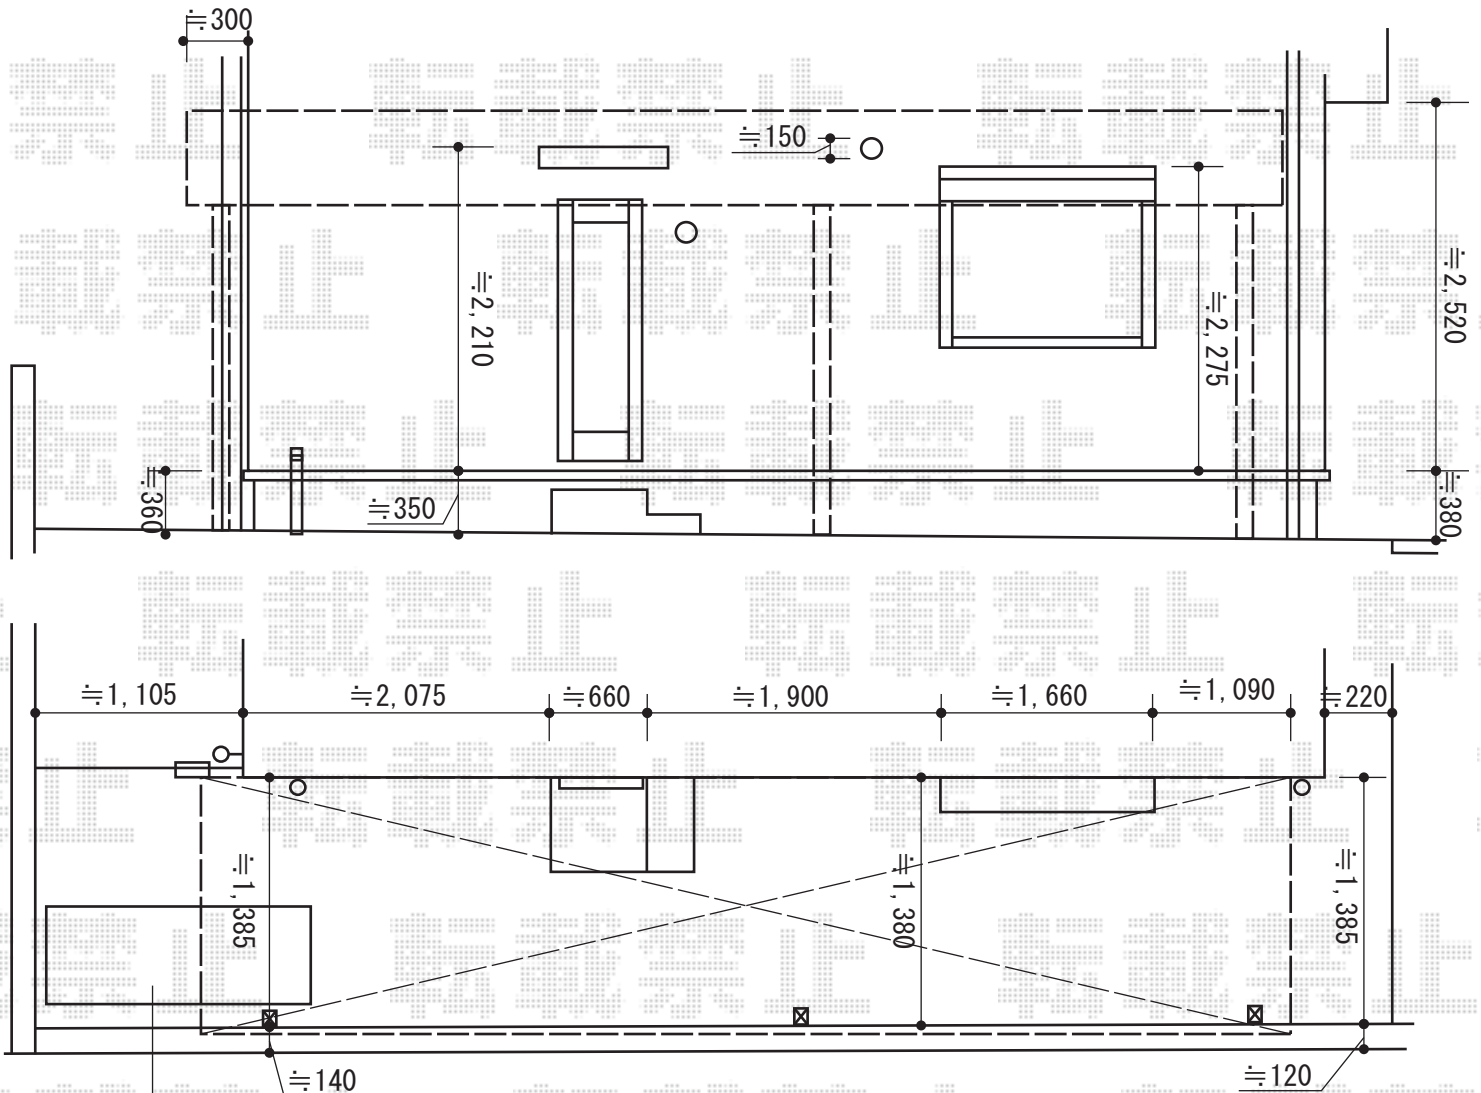

撤去をしていただける場合
 撤去のご手配宜しくお願い致します。

担当者	竹下
-----	----