


フェンス工事 施工概略図

YKK AP イーネットフェンス1F型 自由柱タイプ
本体1枚 (W×H) = (1,990×600mm) × 8枚
スチール自由柱 : T60×9本
端部キャップ : 1セット
色 : Sホワイト

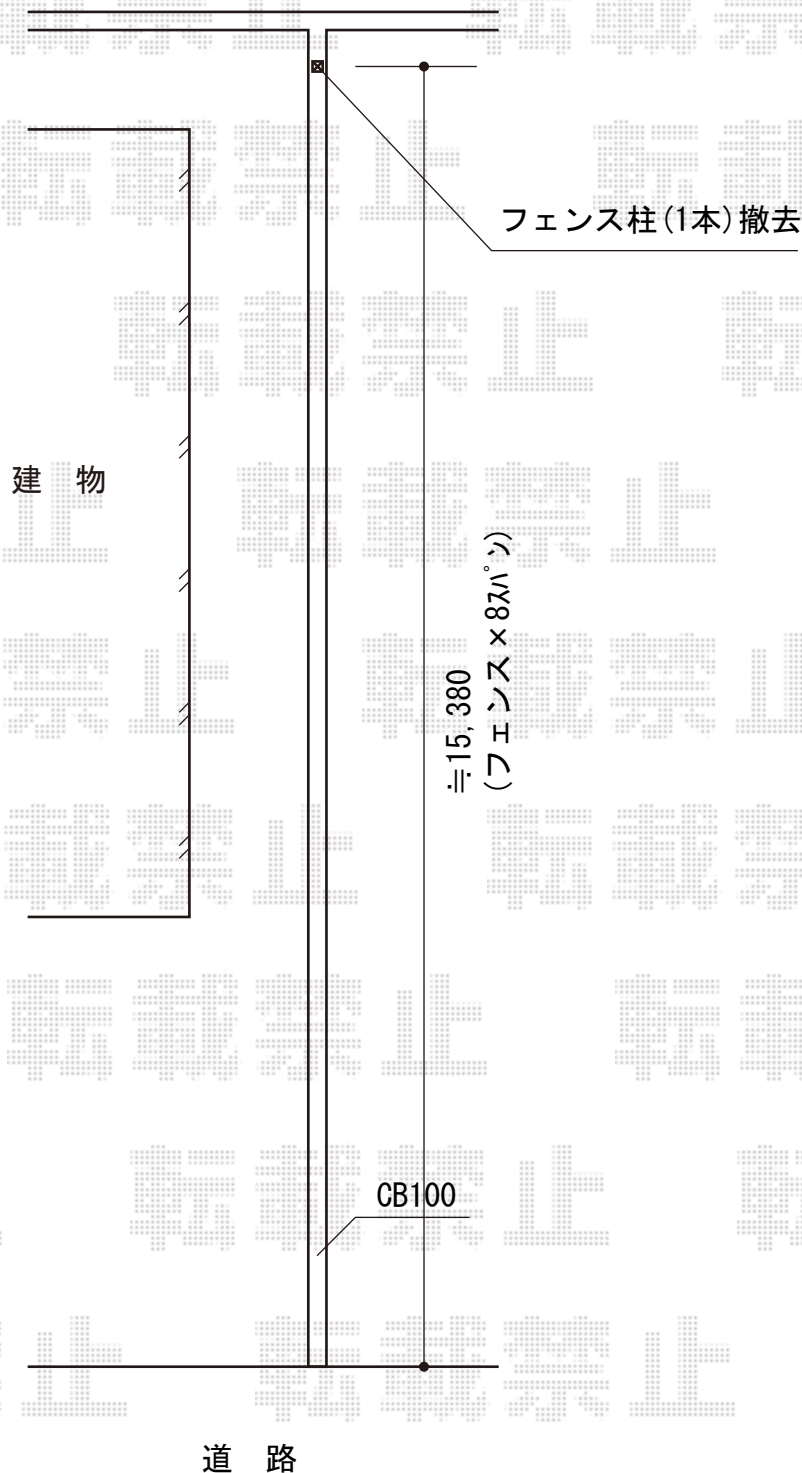

担当者	西村
-----	----