
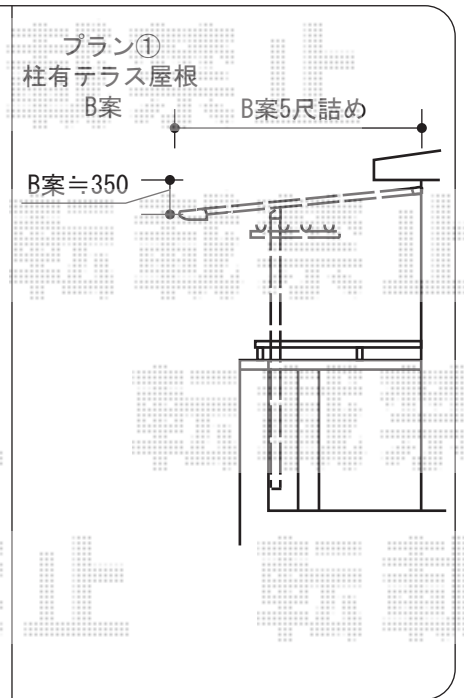
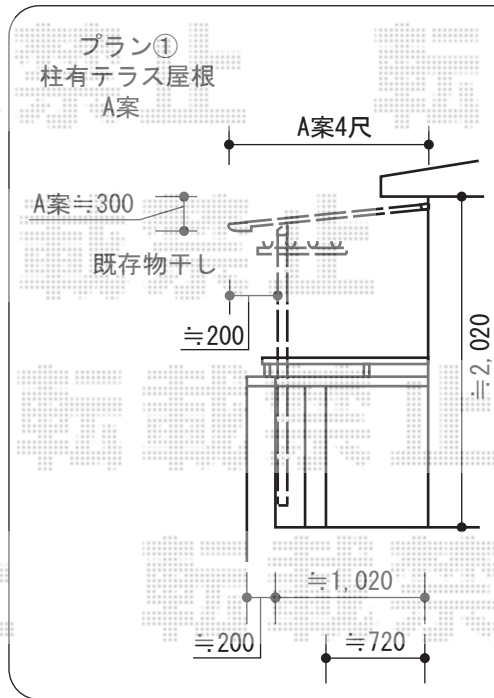
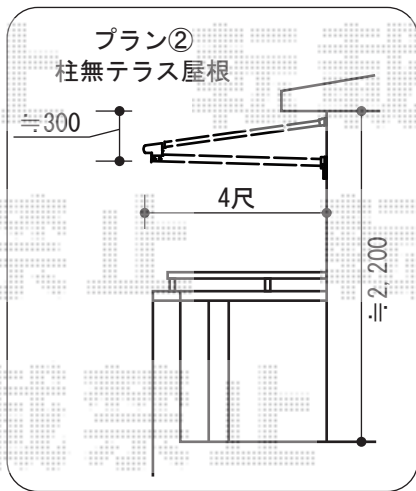


ライザーテラスII F型 屋根タイプ 連棟 積雪~20cm対応

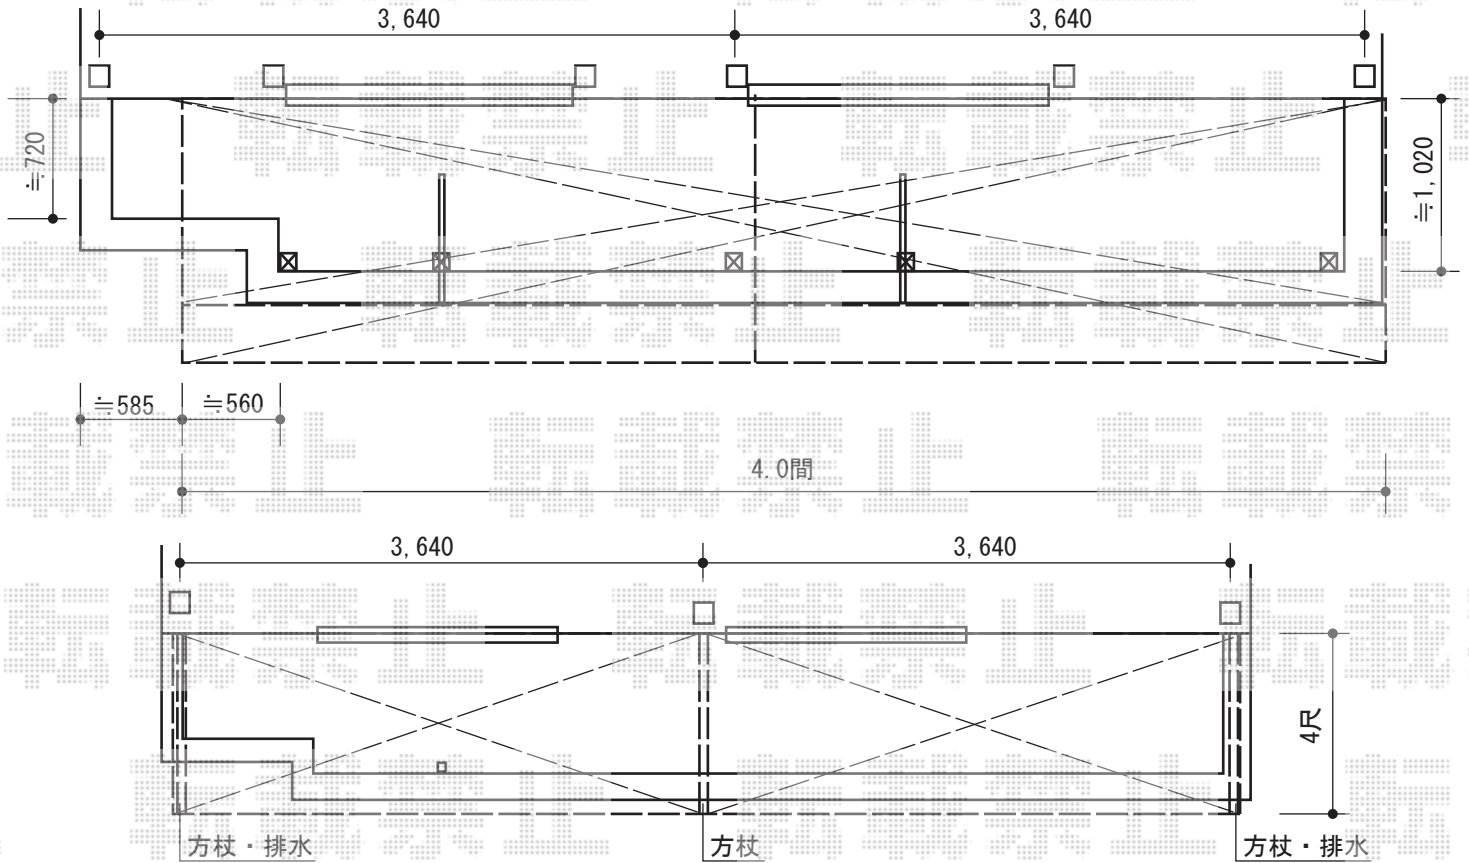

担当者	竹下
-----	----