


カーポート 施工概略図

トステム テリオスポートIII 4500 2台用 間口延長 角柱6本 積雪~150cm対応  
 幅= 7,884mm  
 奥行= 5,453mm  
 色: シャイングレー  
 屋根材: スチール折板 (ペフ無/t=0.8mm)  
 柱仕様: 標準柱仕様 (有効高 約2,300mm)  
 横材: 無し

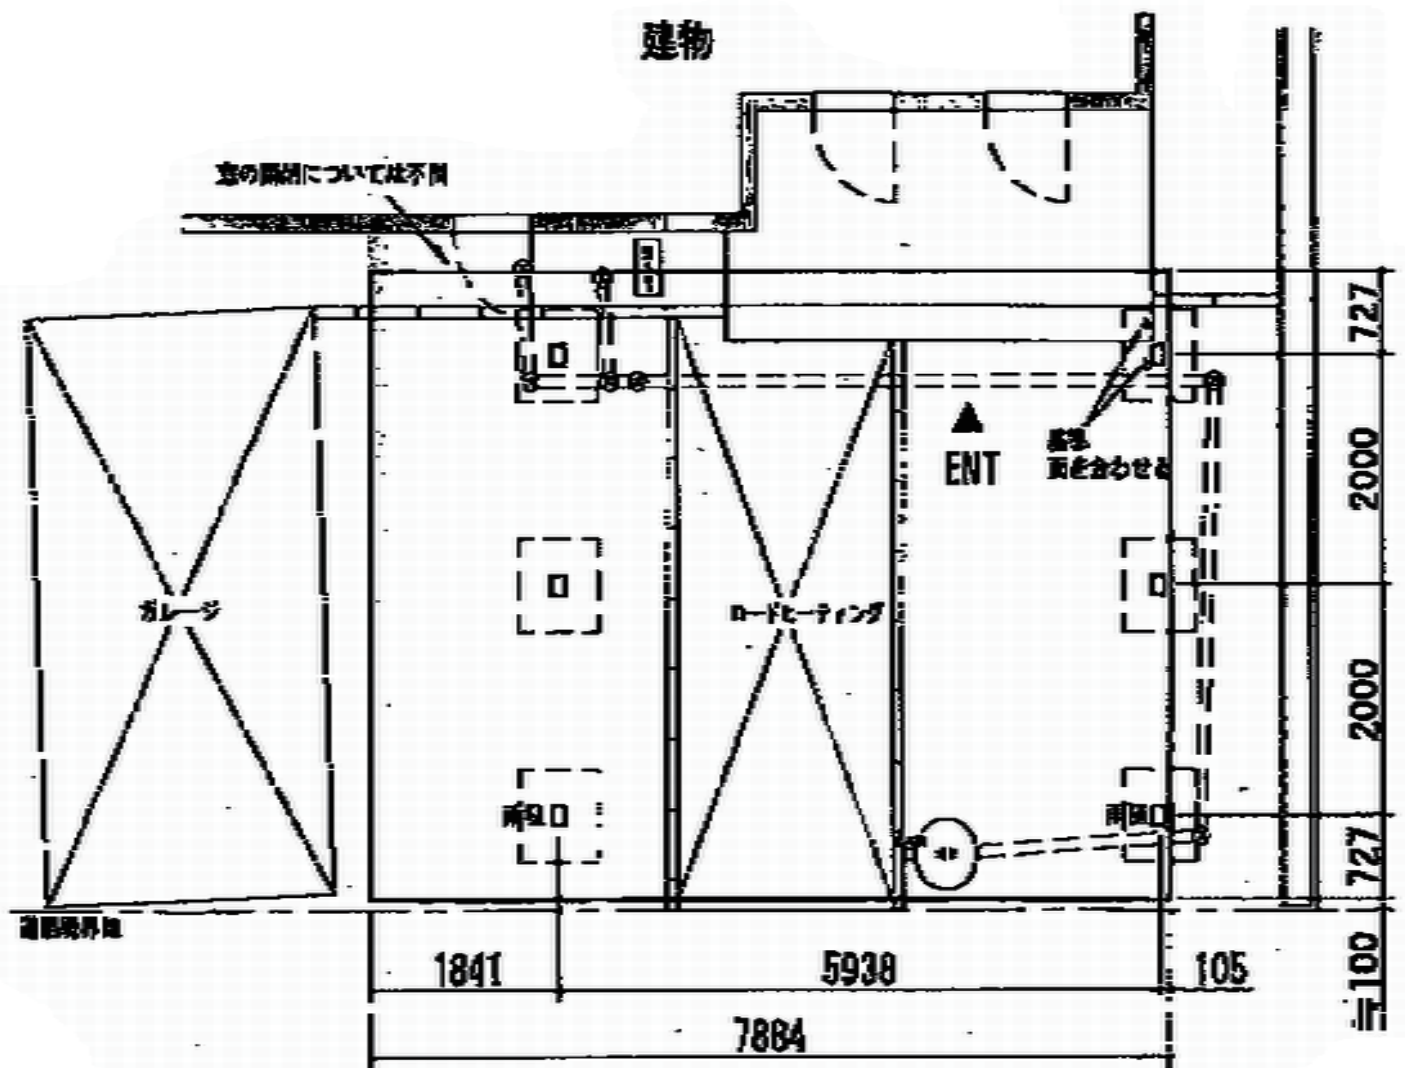

担当者

都