
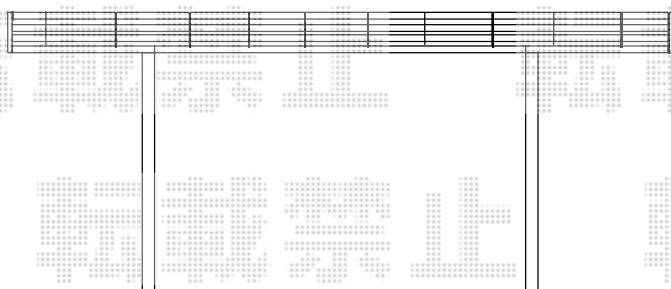


# カーポート・物置 施工概略図

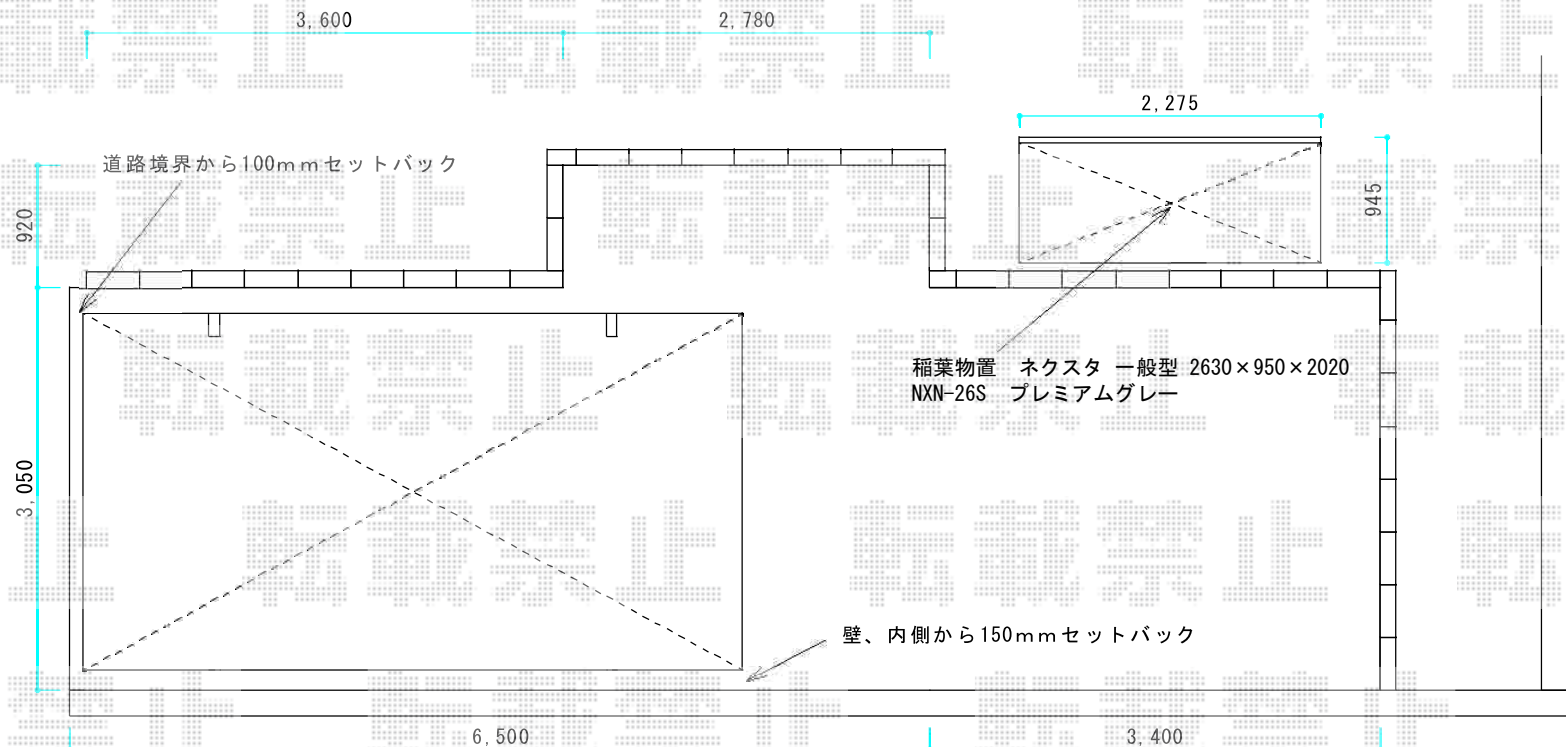

稲葉物置 NXN-26S ネクスタ 一般型 2630×950×2020  
 間口=2,630mm  
 奥行=950mm  
 高さ=2,020mm  
 色：プレミアムグレー  
 屋根タイプ：標準型  
 耐荷重タイプ：一般型  
 棚タイプ：全面棚タイプ

トステム カーポートシグマIII 積雪～20cm対応  
 幅=2,701mm  
 奥行=4,980mm  
 色：シャイングレー  
 屋根材：熱線吸収ポリカーボネート（ライトブルーマット調）  
 柱仕様：ロング柱23仕様（有効高 約2,300mm）