


カーポート 施工概略図

トステム レガーナポートシグマIII 延長 積雪～20cm対応 ※雨樋有り仕様
 幅= 2,550mm
 奥行= 7,098mm
 色： シャイングレー
 屋根材： ガリレポリカ（クリアマット・すりガラス調）
 柱仕様： 標準柱仕様（有効高 約1,800mm）

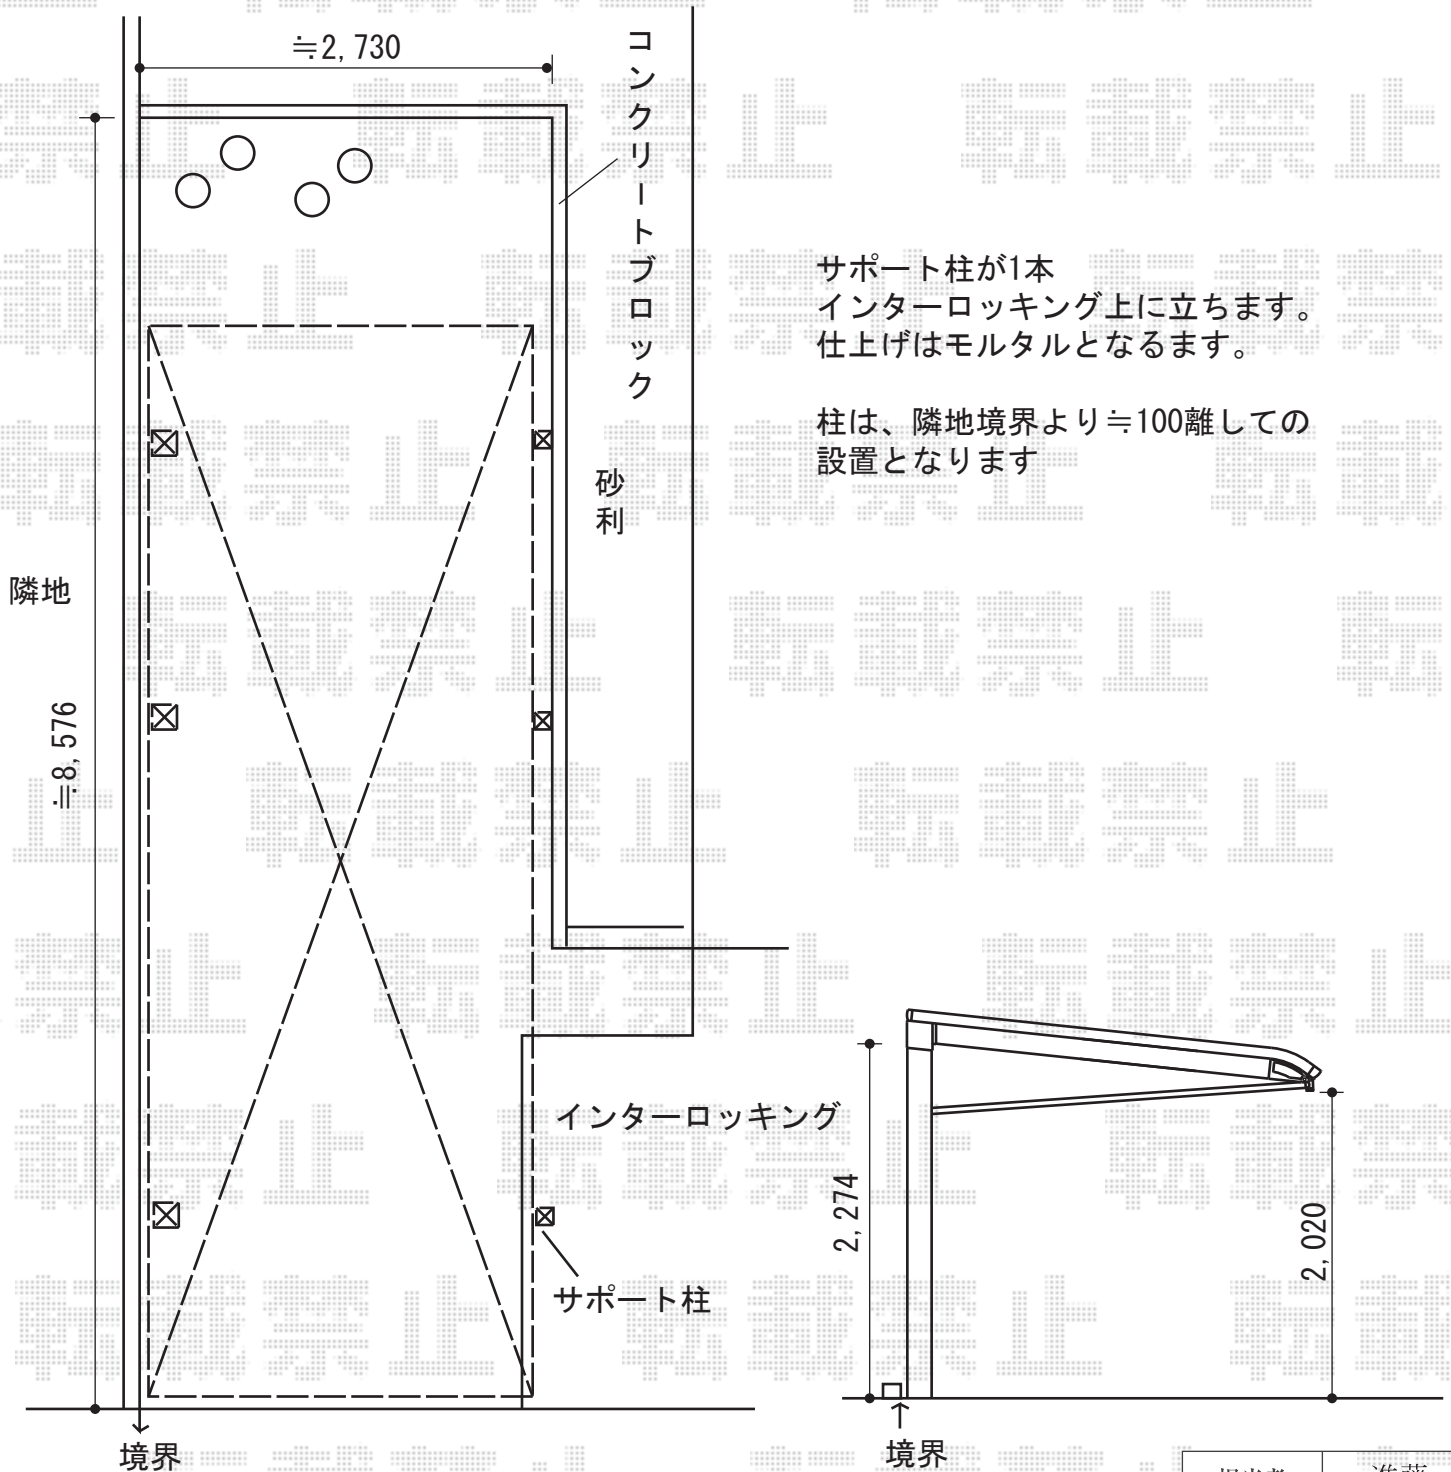

担当者

進藤