


# 門扉+枕木材 施工概略図

TOEX プリレオ R3型 両開き 柱使用  
 扉幅 = 800 + 800mm  
 扉高 = 1,200mm  
 色： シャイングレー  
 錠： プッシュプルRB錠（錠色：【仮】ライトシルバー）  
 開き： 内開き

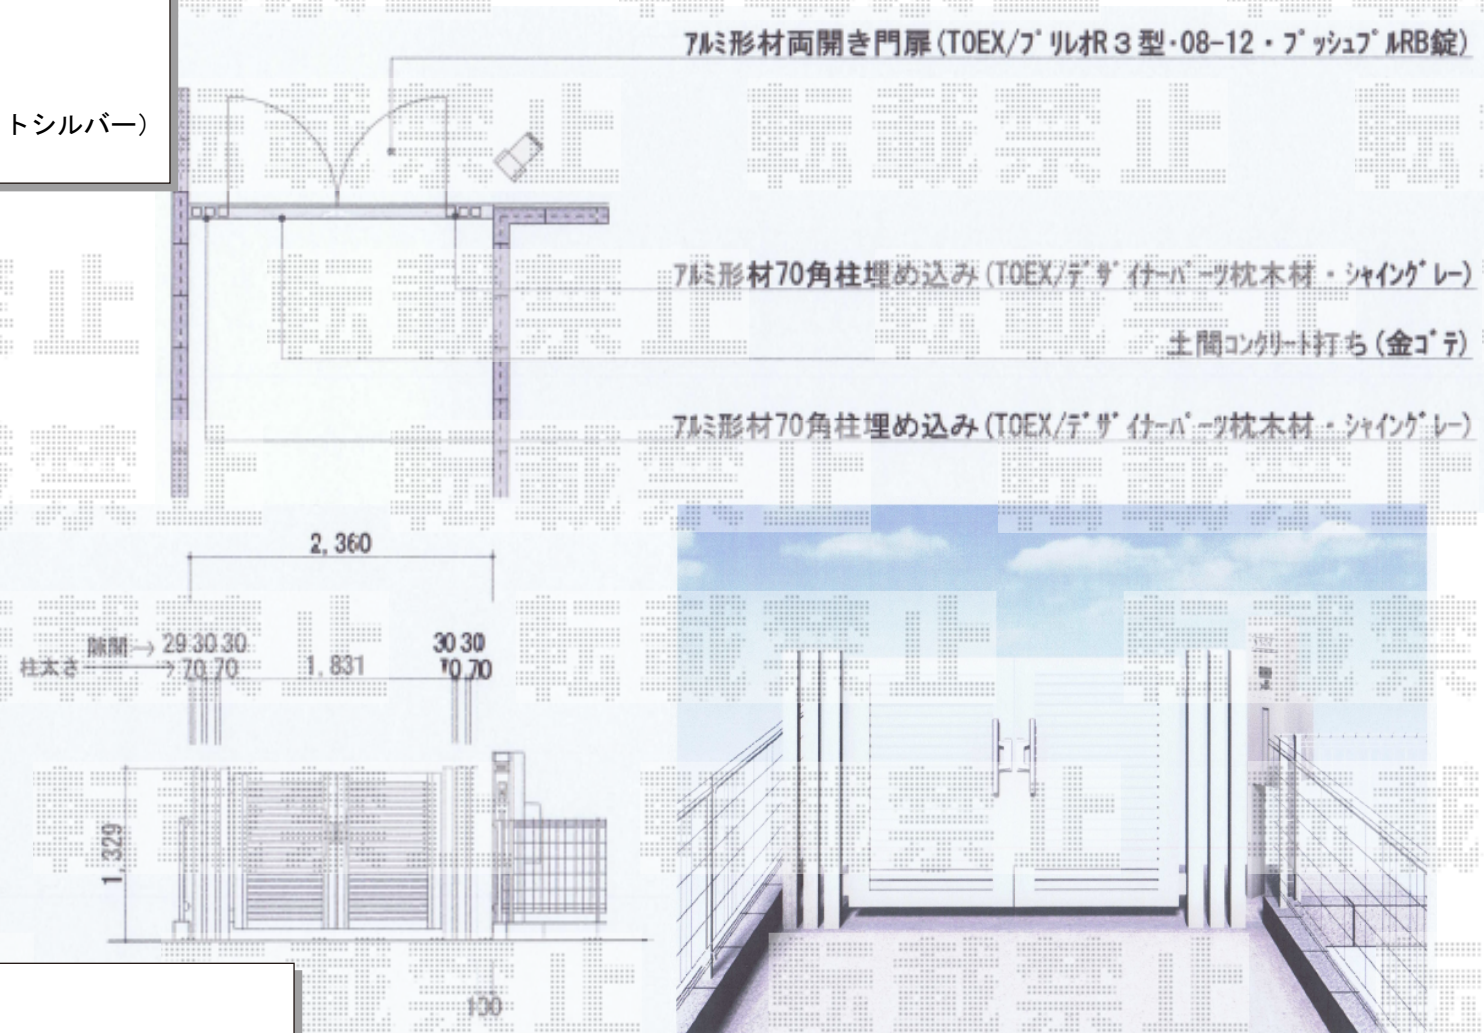

TOEX デザイナーズパーツ 枕木材 70×70  
 L寸法= 1,750mm  
 色： シャイングレー  
 数量： 4本  
 追加部材： 枕木材用キャップ 70角用×4セット（シャイングレー）