


バルコニー屋根 施工概略図

トステム ライザーテラスII R型 ルーフタイプ 連棟 積雪～20cm対応
 間口=メートル8000 (方丈芯々8,020mm 屋根幅8,020mm)
 出幅=3尺 (885mm)
 色: シャイングレー
 屋根材: ③【仮】熱線吸収ポリカーボネート (ライトブルーマット調)
 ④ポリカーボネート (クリアマット/すりガラス調)
 柱仕様: 柱無しタイプ
 施工方法: 上止め仕様

トステム 壁付け物干し 標準 2本入り
 色: シャイングレー

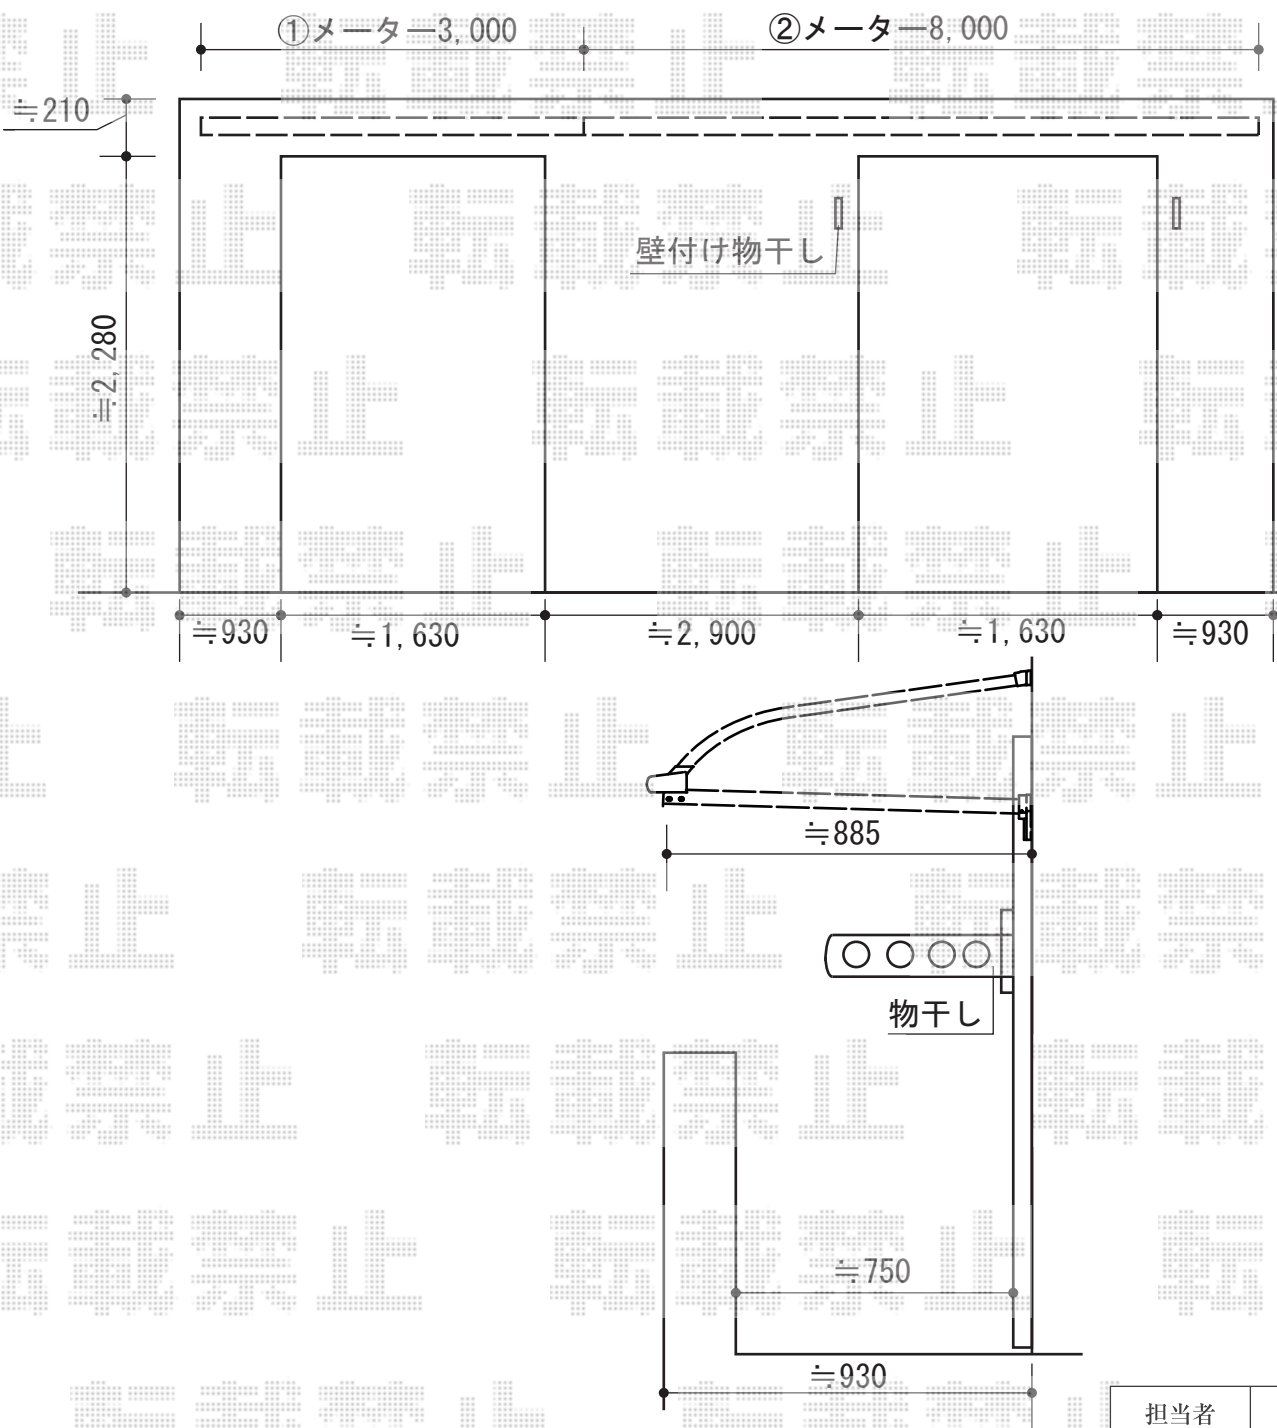

担当者	伏見
-----	----