


カーポート 施工概略図

YKK AP レオンポートneo 2台用 角柱4本仕様 積雪~50cm対応
 幅= 4,911mm
 奥行= 5,456mm
 色： プラチナステン
 屋根材： スチール折板（ペフ無/t=0.6）※価格別途
 柱仕様： 標準柱仕様（有効高 約2,350mm）
 横材： 有り

YKK AP 【仮】吊り下げ式物干しセット 標準 2本入り
 色： プラチナステン
 数量： 1セット

※図面はレオンポートneoの場合です。

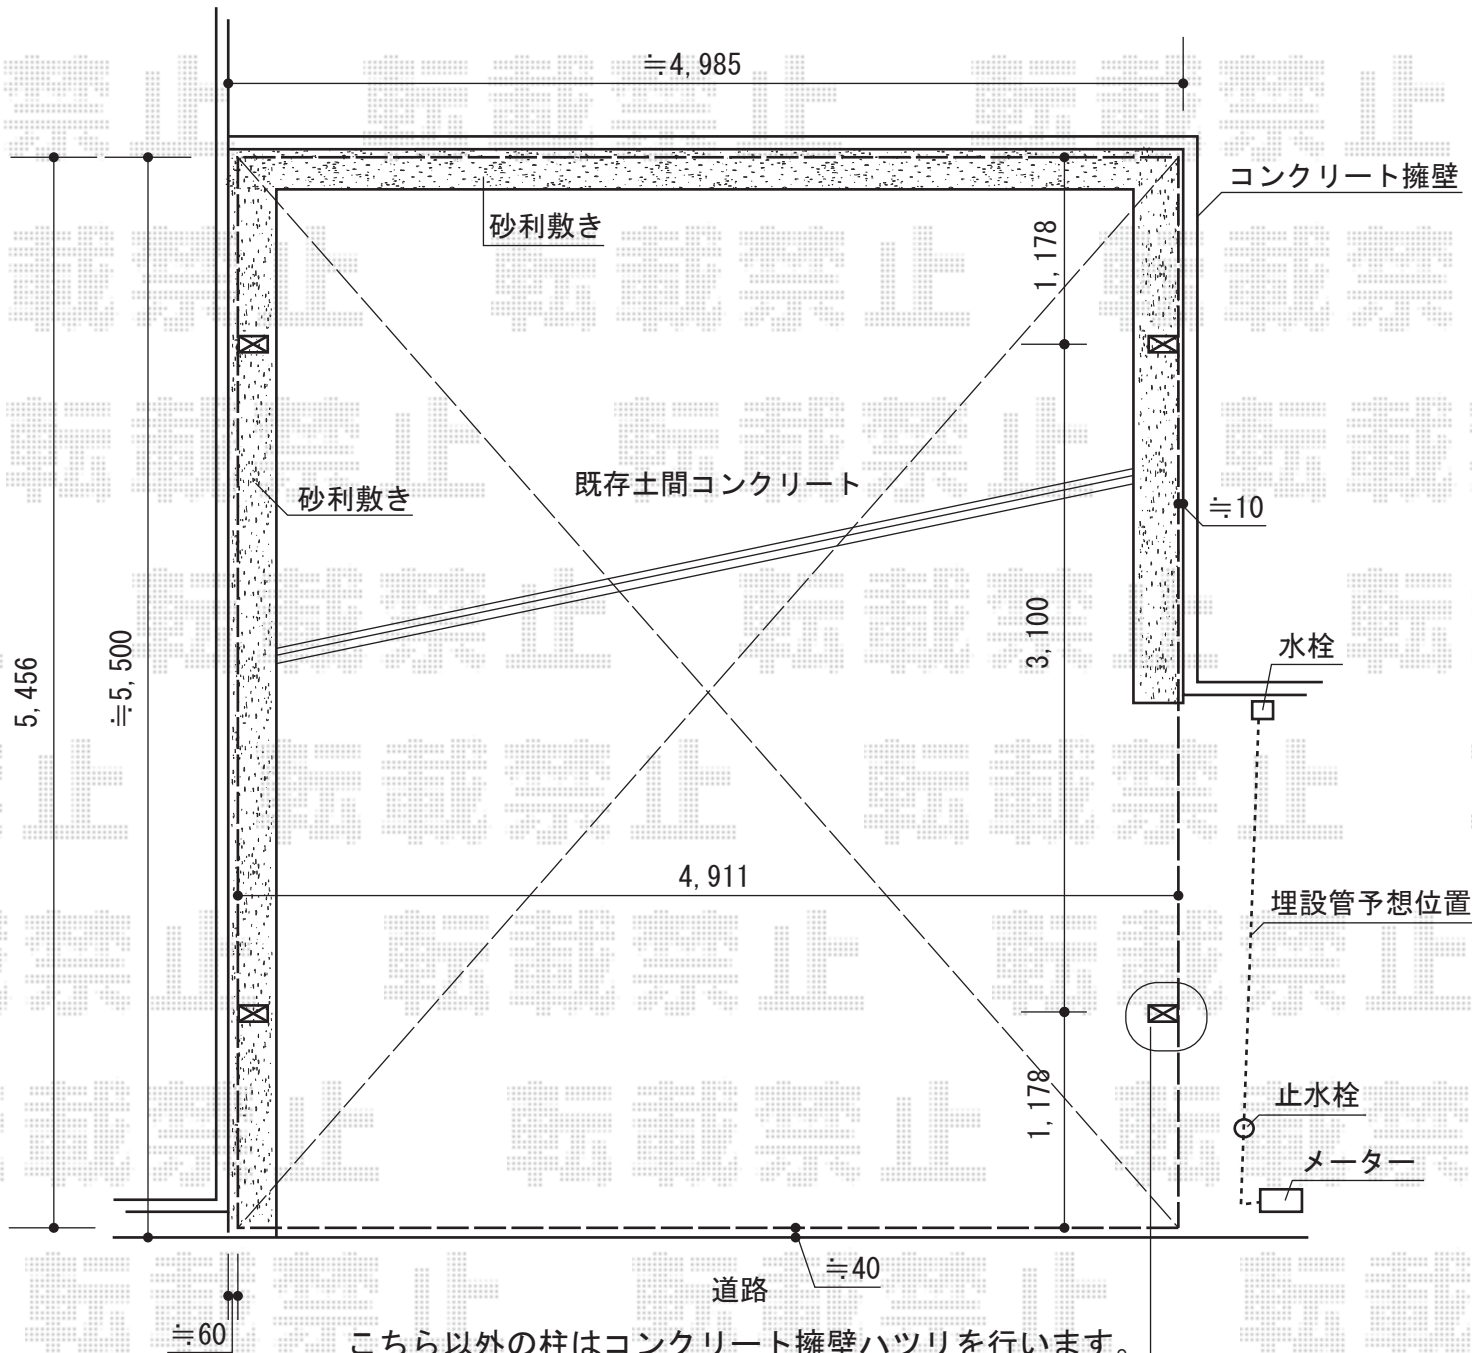

こちら以外の柱はコンクリート擁壁ハツリを行います。
 こちらの柱のみ土間コンクリートハツリを行います。

担当者	栢田
-----	----