


カーポート 施工概略図

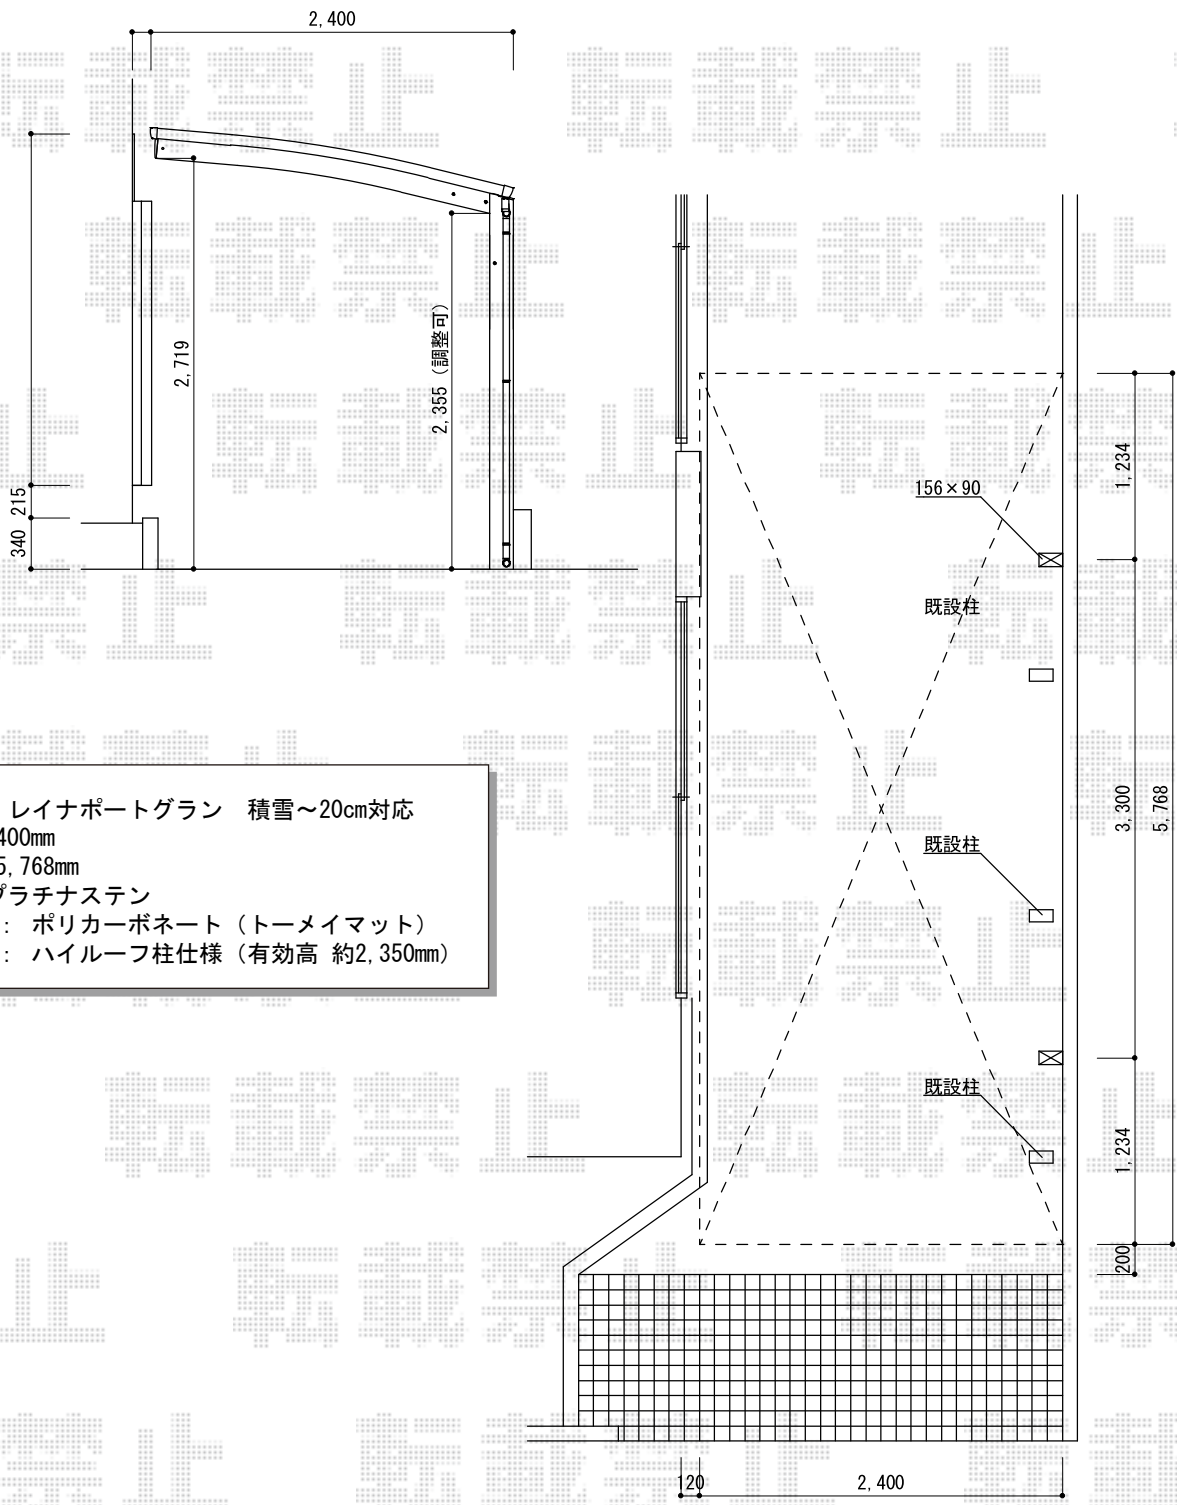

YKK AP レイナポートグラン 積雪～20cm対応
 幅= 2,400mm
 奥行= 5,768mm
 色: プラチナステン
 屋根材: ポリカーボネート (トーマイマット)
 柱仕様: ハイルーフ柱仕様 (有効高 約2,350mm)

担当者	栢田
-----	----