


フェンス工事 施工概略図

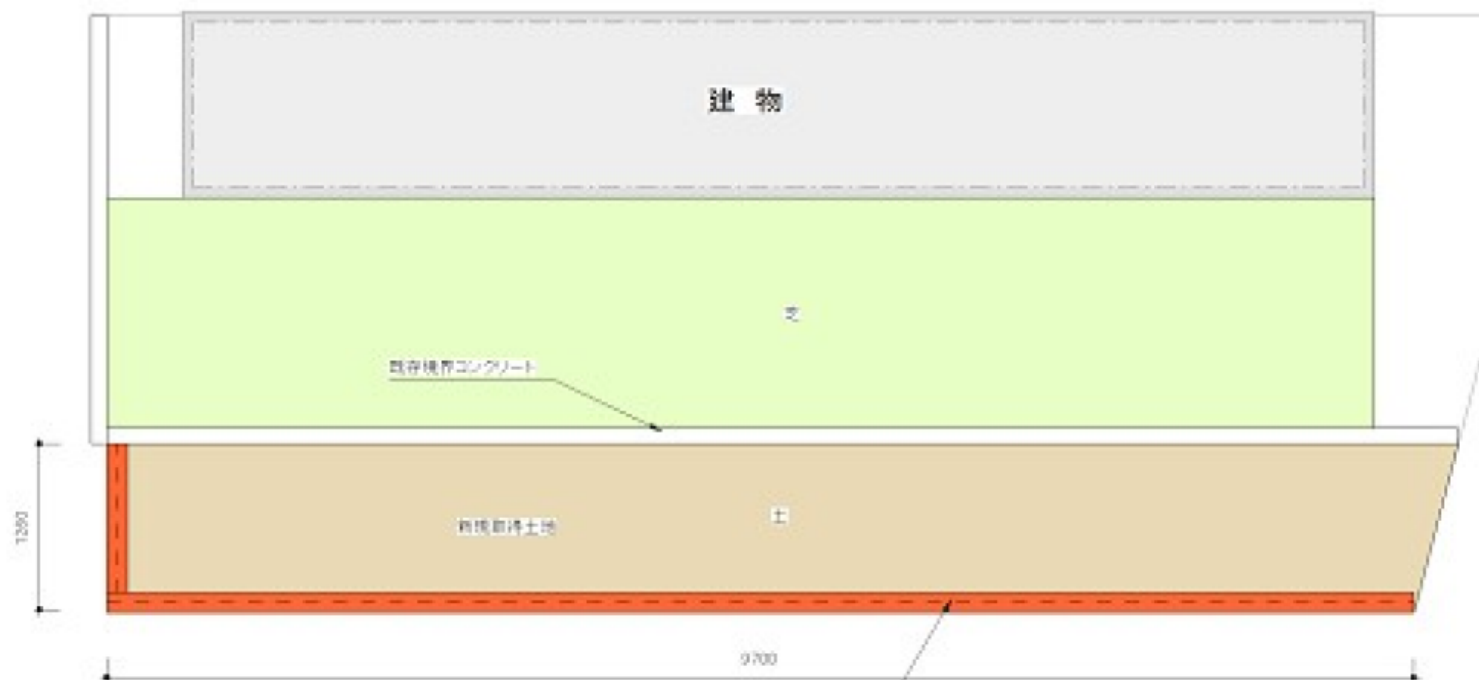

YKK AP エクスラインフェンス13型 自由柱施工
本体1枚 (W×H) = (1,975mm×800mm) ×6枚
自由柱(耐風圧強度40m) : T80) ×8本
格子付きコーナー継手 : T80×1
エンドキャップ : 1セット
色 : 【仮】プラチナステン

