


レイナツインポートグラン 積雪～20cm対応

YKK AP レイナツインポートグラン 積雪～20cm対応
 幅= 5,392mm
 奥行= 5,052mm
 色: プラチナステン
 屋根材: 熱線遮断ポリカーボネート(トーマイマット)
 柱仕様: ハイルフ柱仕様(有効高約2,350mm)

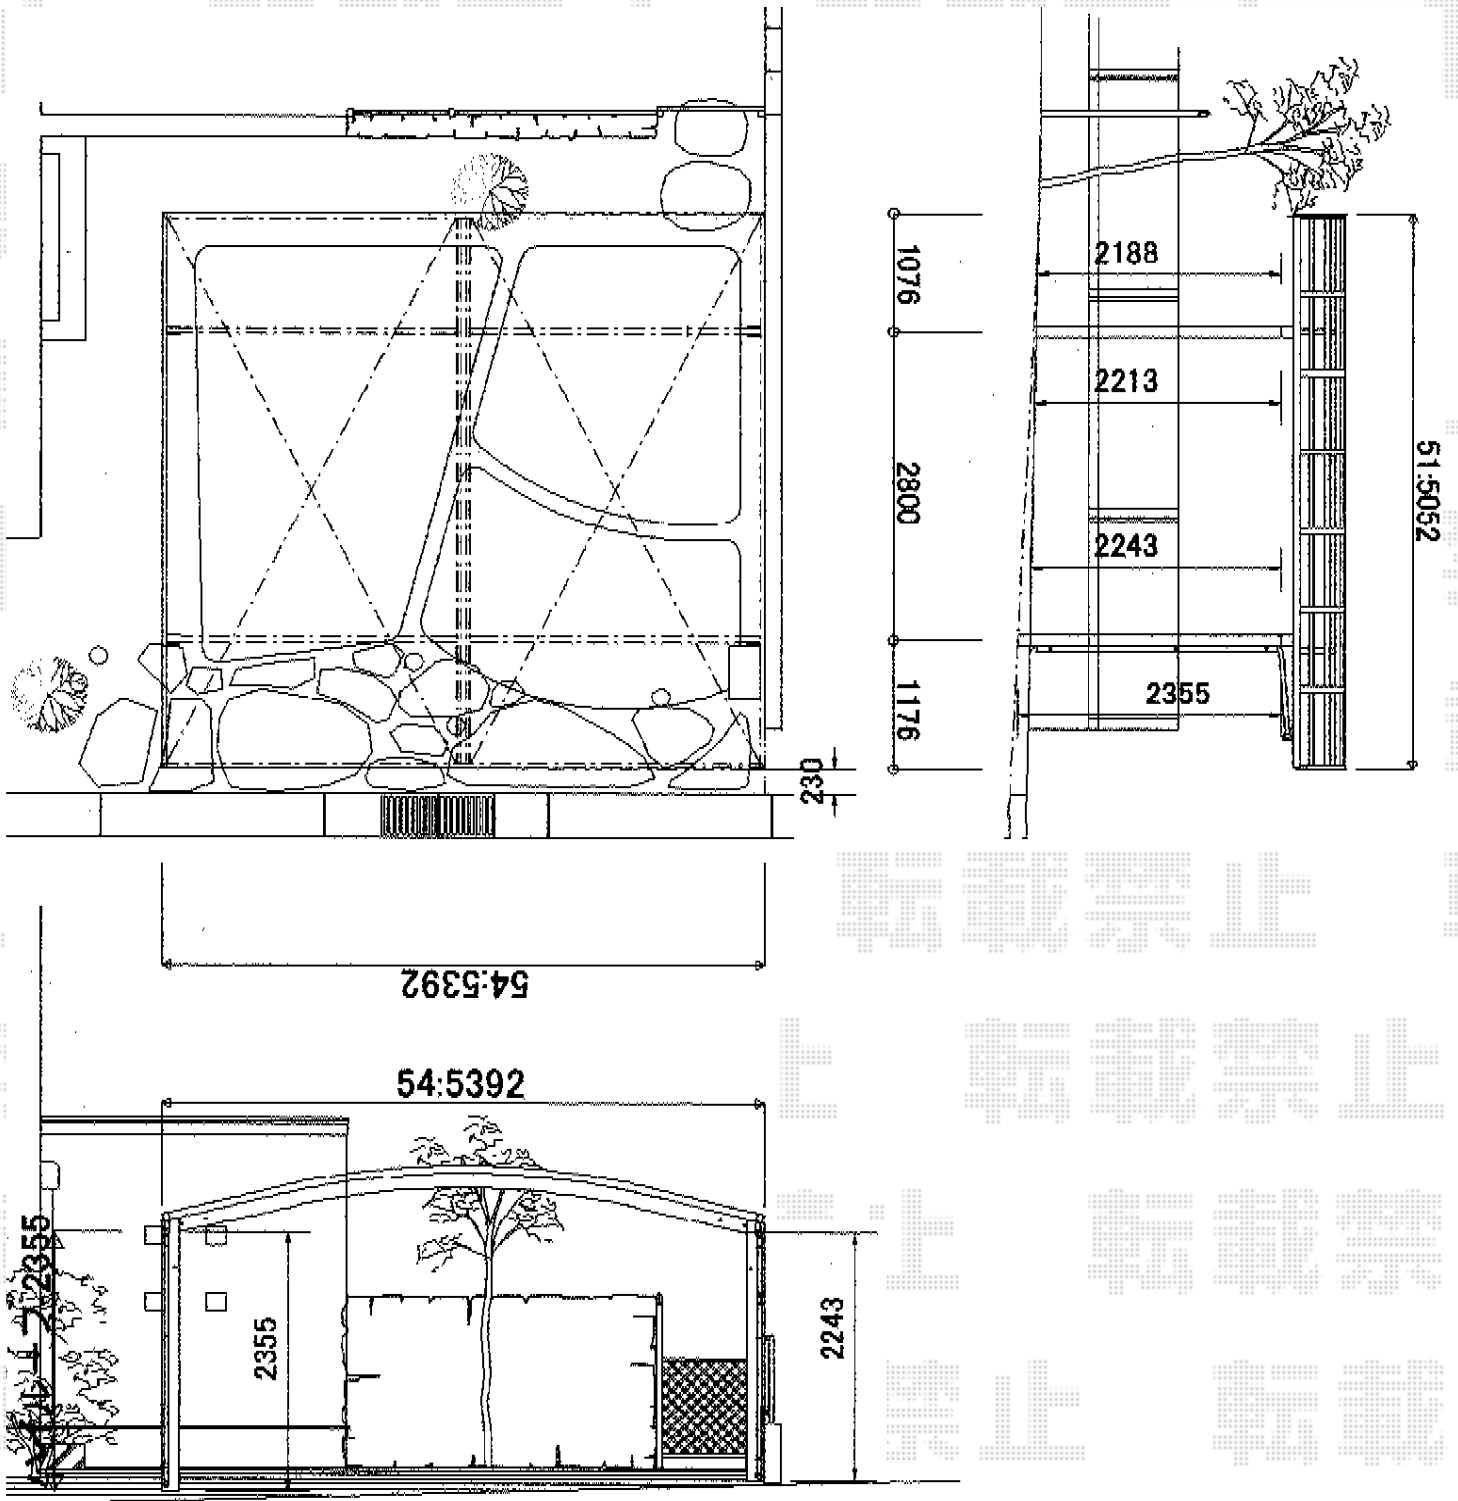

担当者

栢田