
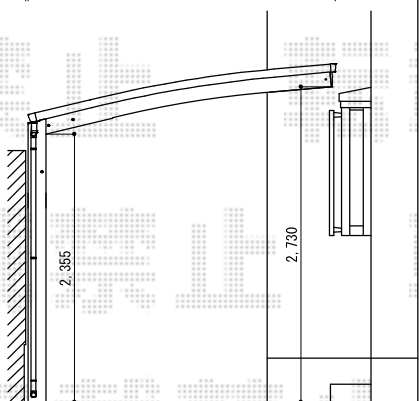


カーポート 施工概略図

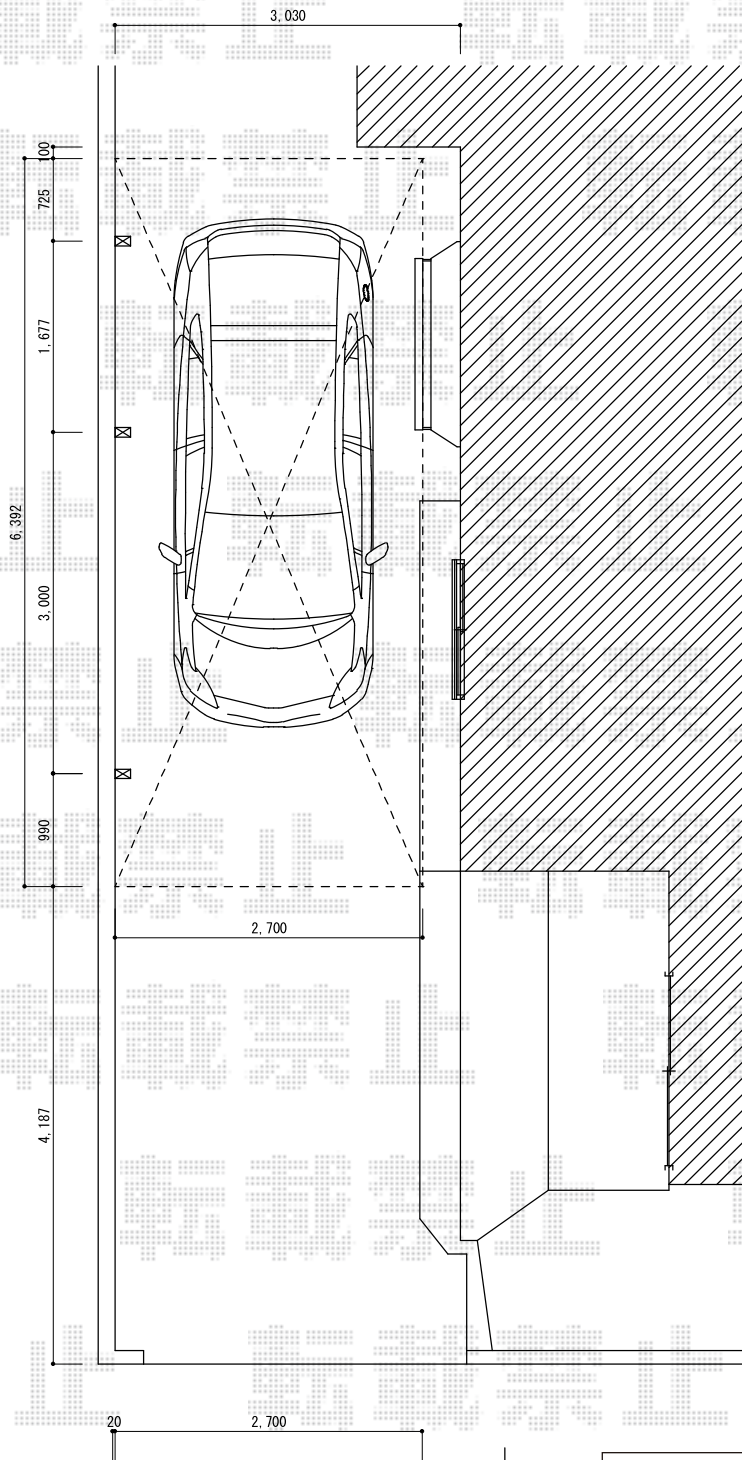

トステム カーポートシグマIII 延長 積雪~20cm対応
 幅= 2,701mm
 奥行= 6,392mm
 色: シャイングレー
 屋根材: 熱線吸収ポリカーボネート (ライトブルーマット調)
 柱仕様: ロング柱23仕様 (有効高 約2,300mm)

担当者	宅島
-----	----