



門扉 施工概略図

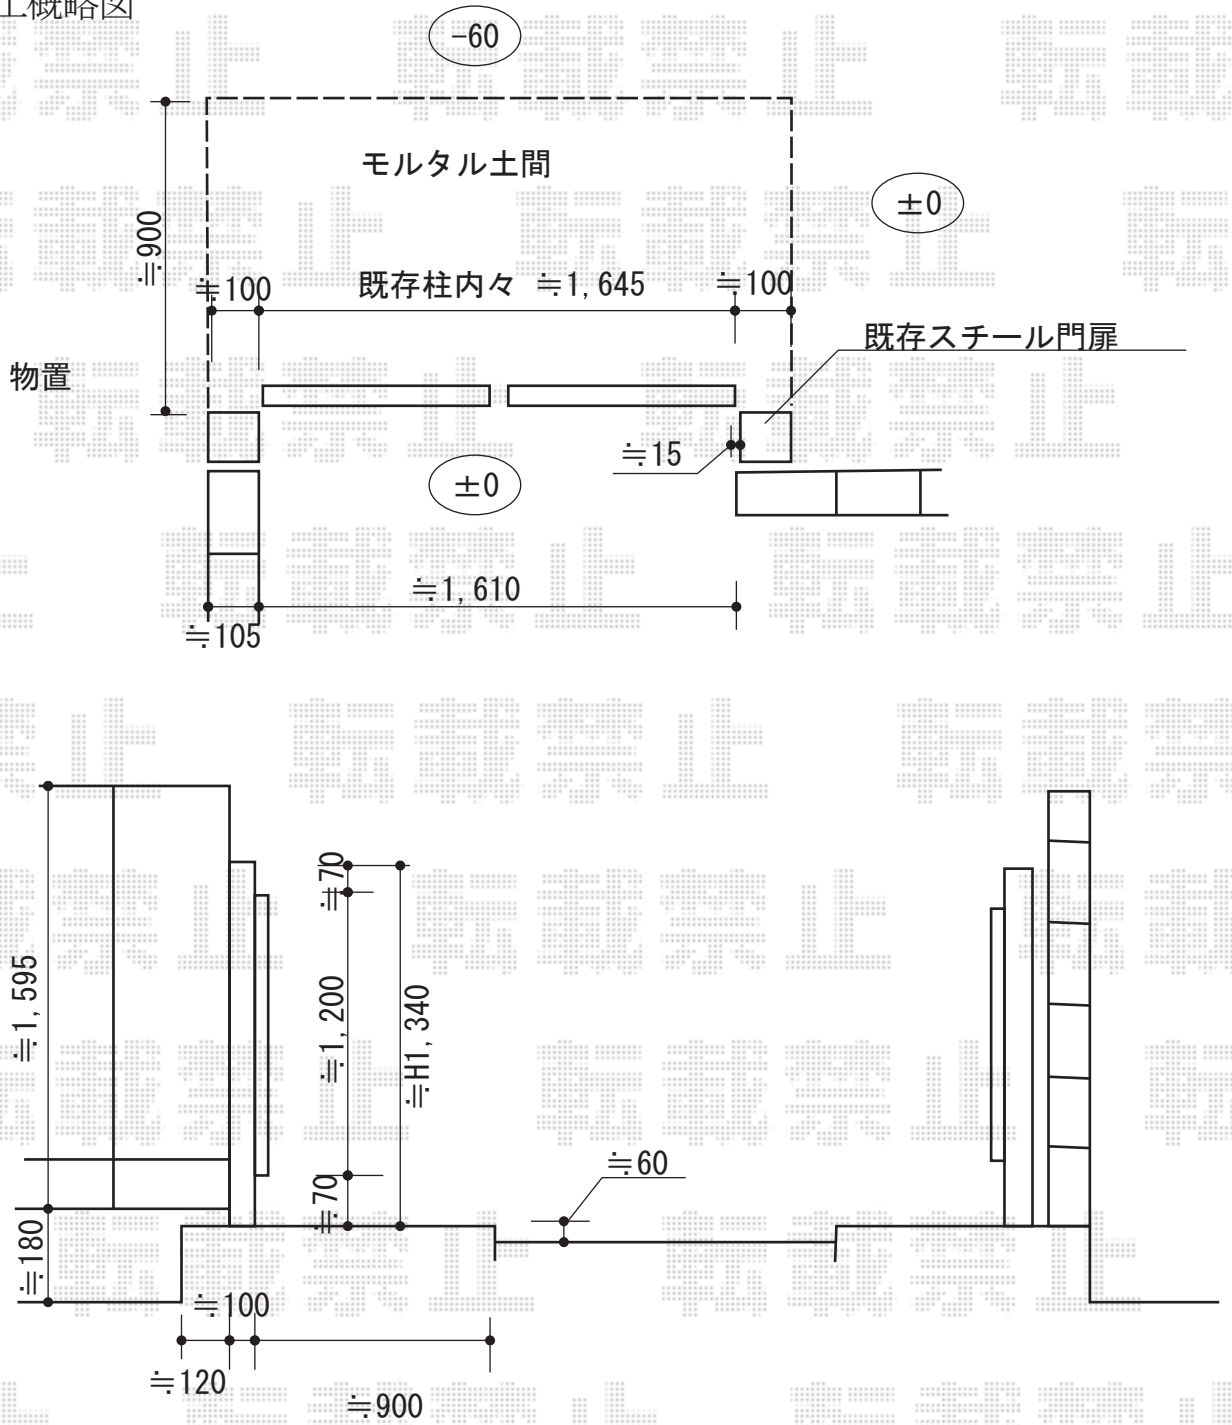

<新設門扉>

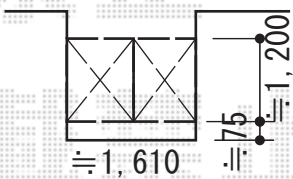

YKK AP エクスライン門扉1型 両開き 門柱使用  
 扉幅 = 800 + 800mm  
 扉高 = 1,200mm  
 色 : カームブラック  
 錠 : ハンドル錠E8型  
 開き : 内開き

担当者

松保