

マイリッシュデラックス 前上がり 積雪~20cm対応

三協アルミ マイリッシュデラックス 前上がり 積雪~20cm対応


幅= 2,500mm

奥行= 5,091mm

色： サンシルバー

屋根材： 【仮】 ポリカーボネート（ブルースモーク）

柱仕様： ロング柱仕様（2,500mm）

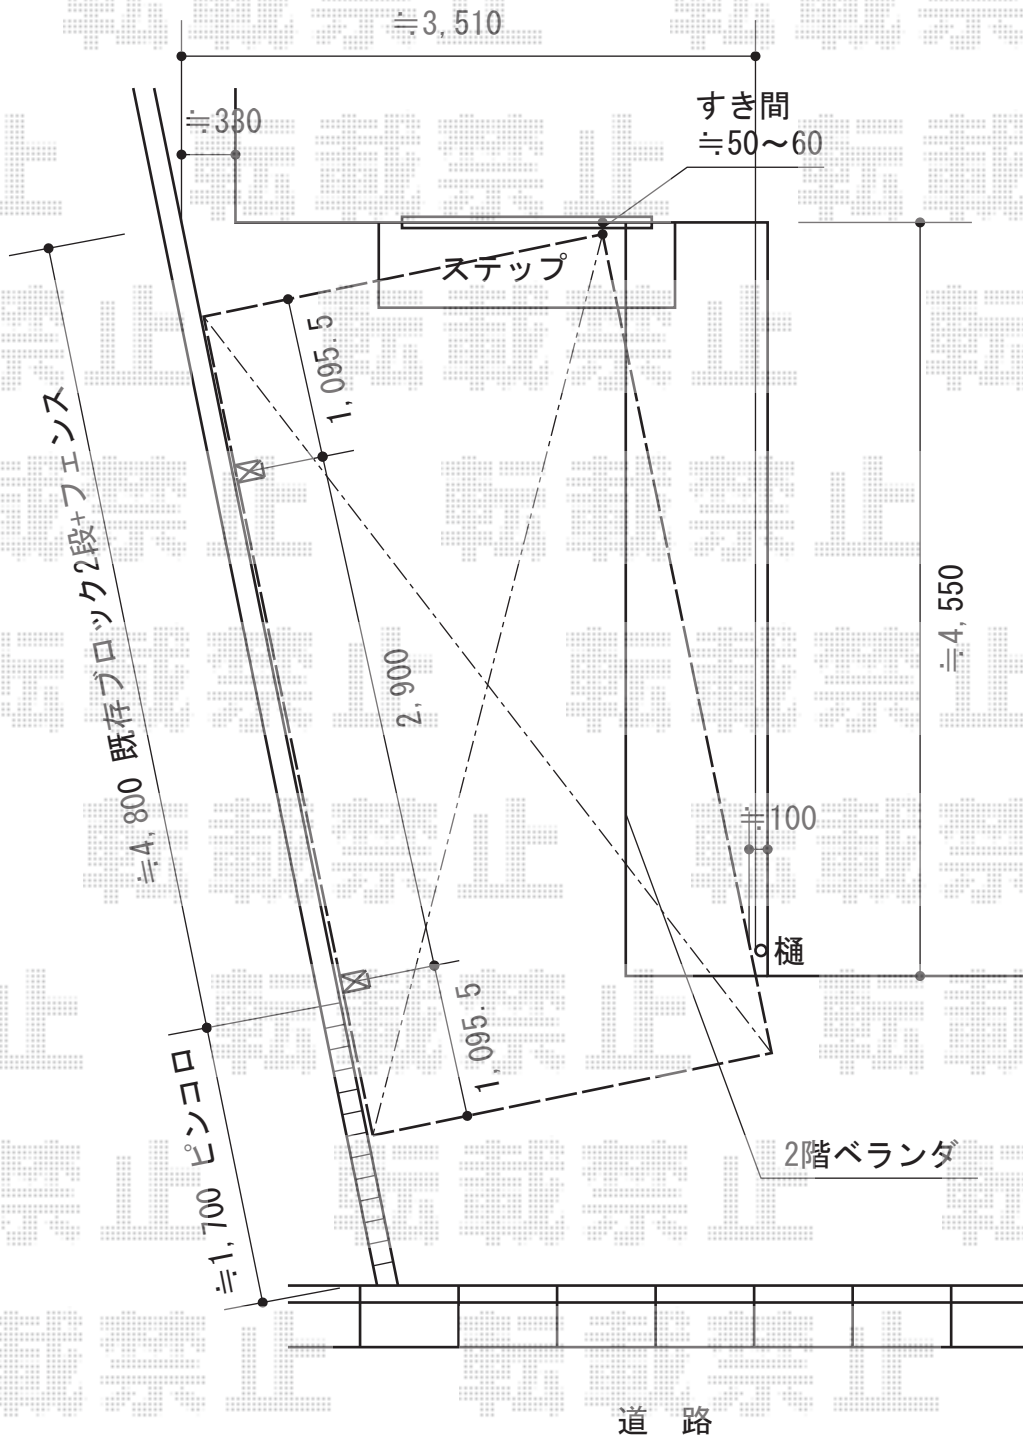

担当者

栢田