


カーポート 施工概略図

①YKK AP レイナポートグラン 延長 積雪～20cm対応  
 幅= 2,700mm  
 奥行= 7,200mm  
 色: プラチナステン  
 屋根材: ポリカーボネート (トーマイマツト)  
 柱仕様: ハイルフ柱仕様 (有効高 約2,350mm)

②YKK AP レイナポートグラン 延長 積雪～20cm対応  
 幅= 2,700mm  
 奥行= 7,200mm  
 色: プラチナステン  
 屋根材: 熱線遮断ポリカーボネート (トーマイマツト)  
 柱仕様: ハイルフ柱仕様 (有効高 約2,350mm)

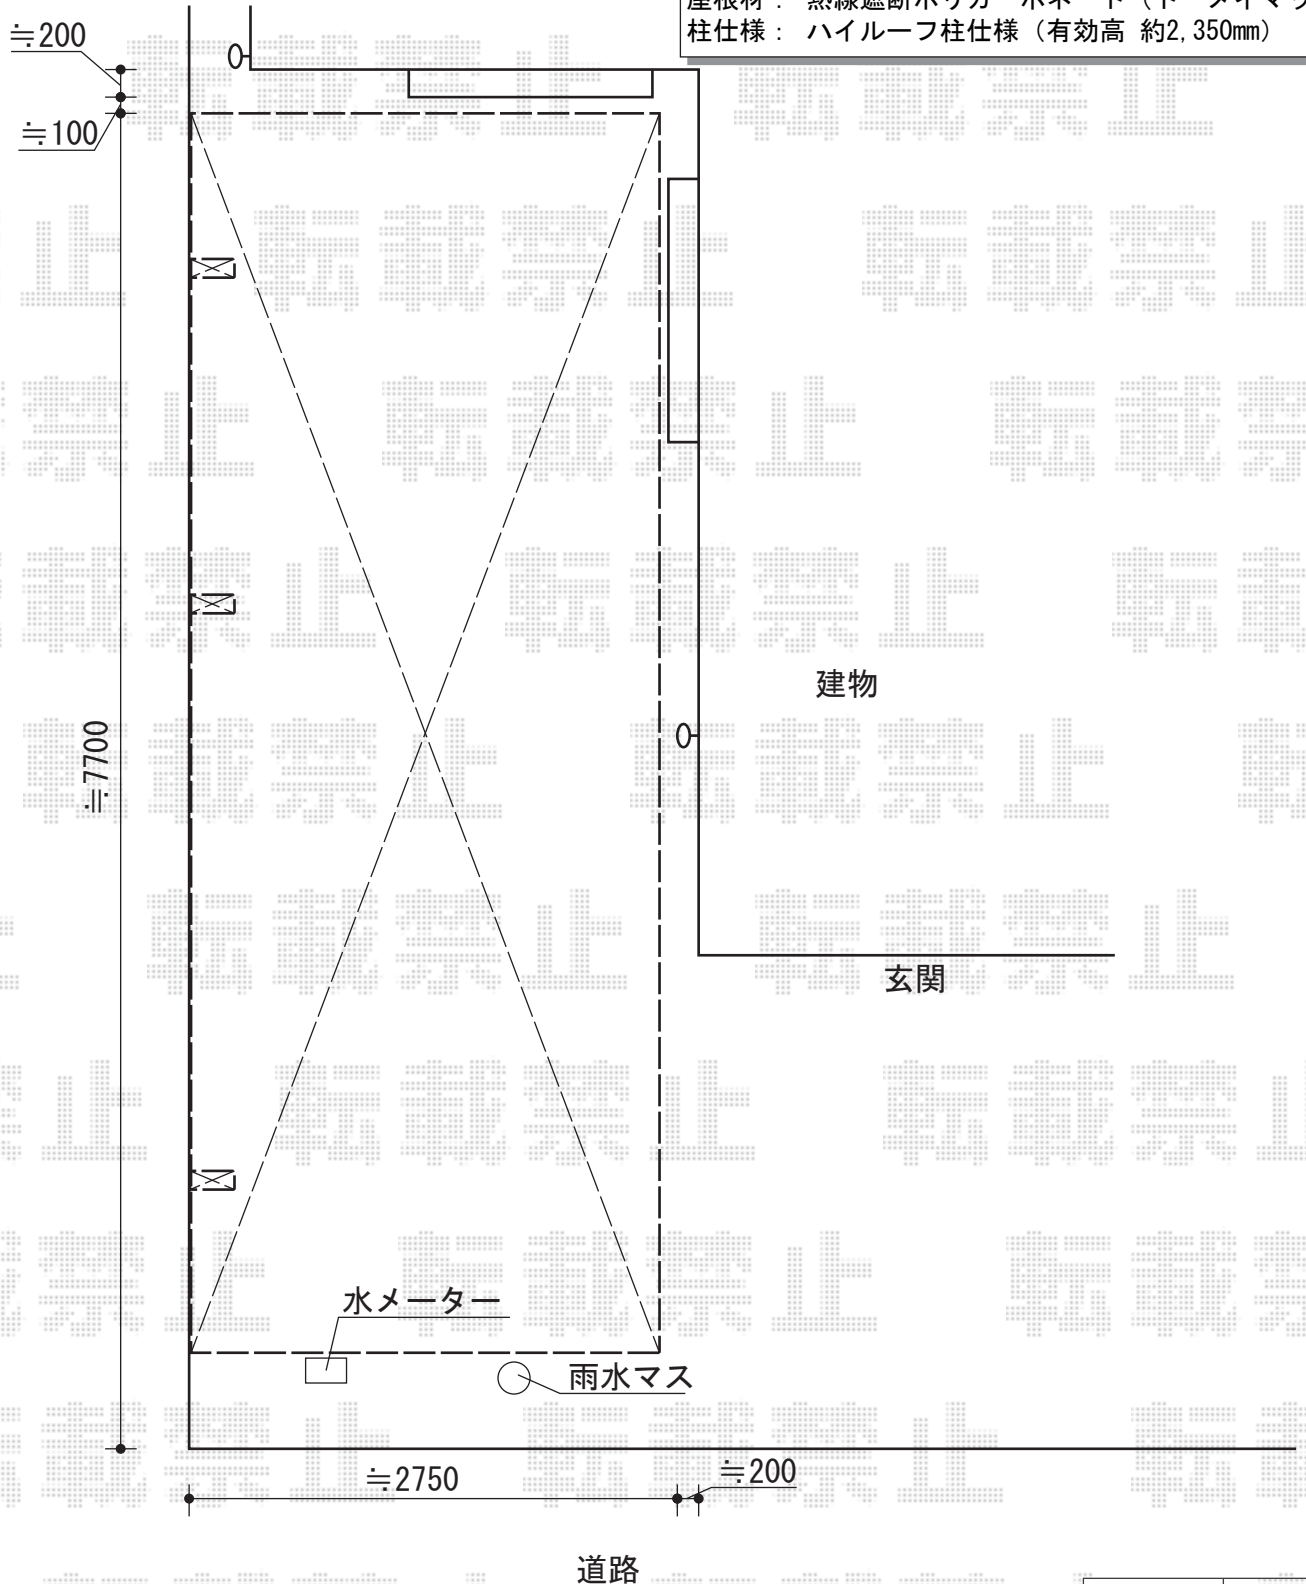

担当者	宅島
-----	----