


フェンス・門扉 施工概略図

積水樹脂 メッシュフェンス G10-R 自由柱方式
 本体1枚 (W×H) = (2,000mm×1,000mm) ×4枚
 支柱 : #1000×5本
 支柱金具 : #1000) ×5
 保護キャップ : 3セット
 色 : クロ

積水樹脂 メッシュフェンスG10 門扉 片開き
 扉1枚 (W×H) = (635×1,000mm)
 色 : クロ
 錠 : 回転錠
 開き : 内開き

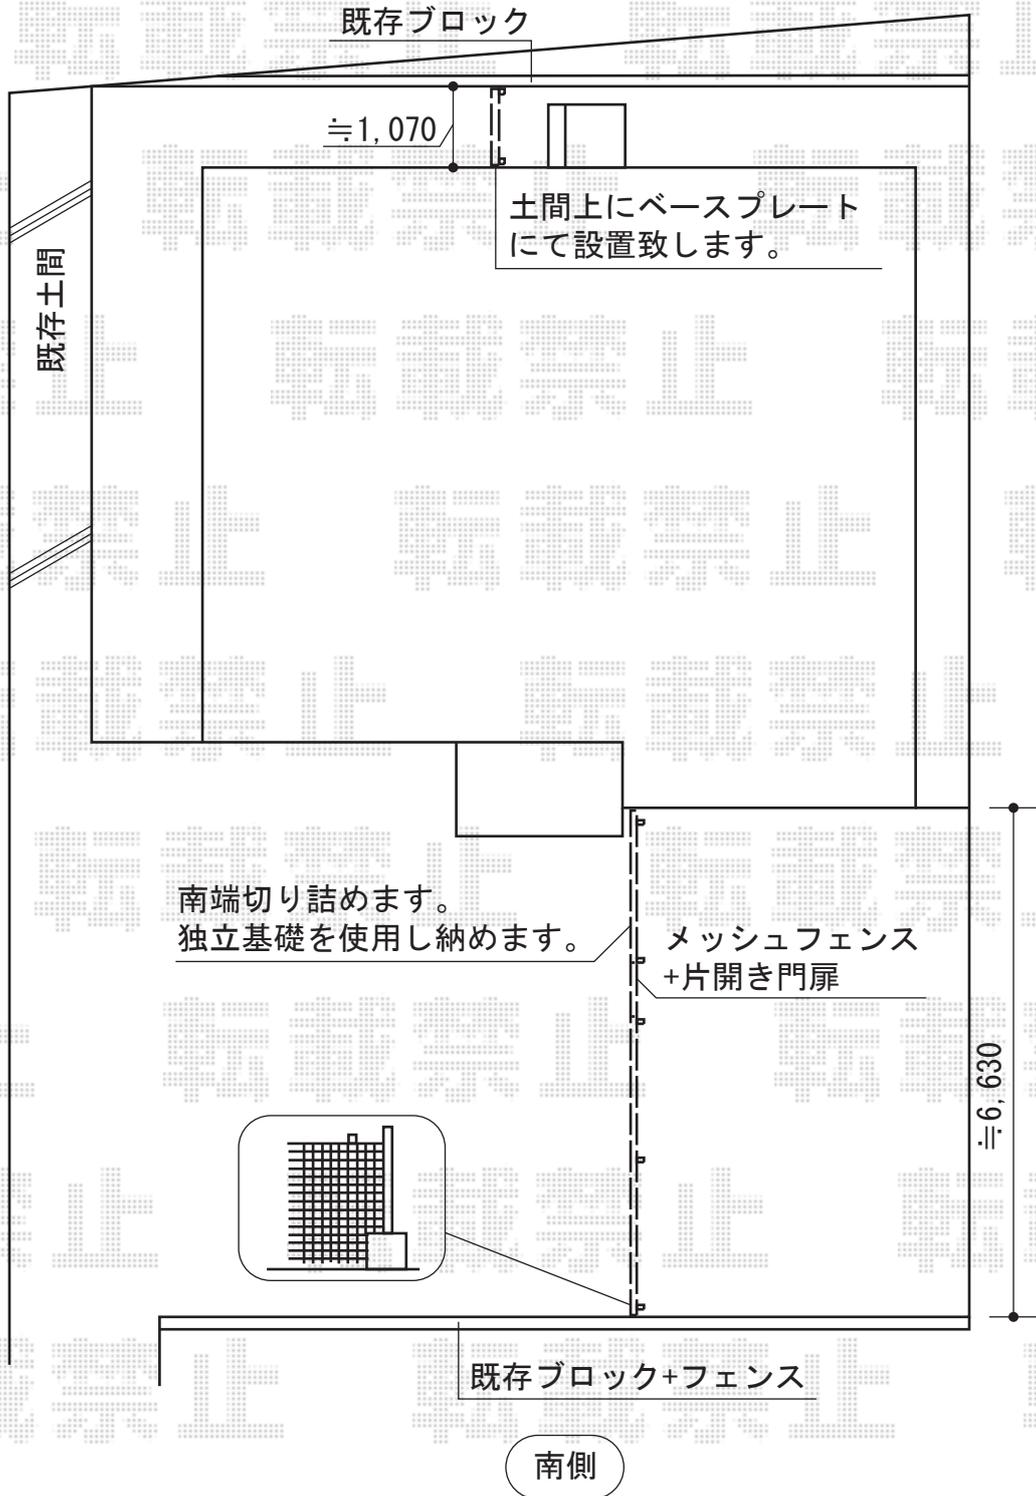

担当者

西村