


カーポート 施工概略図

トステム カーポートシグマIII 積雪～20cm対応
 幅=2,401mm
 ②奥行=5,686mm
 色：オータムブラウン
 屋根材：ポリカーボネート（ブラウン）
 柱仕様：ロング柱23仕様（有効高 約2,300mm）

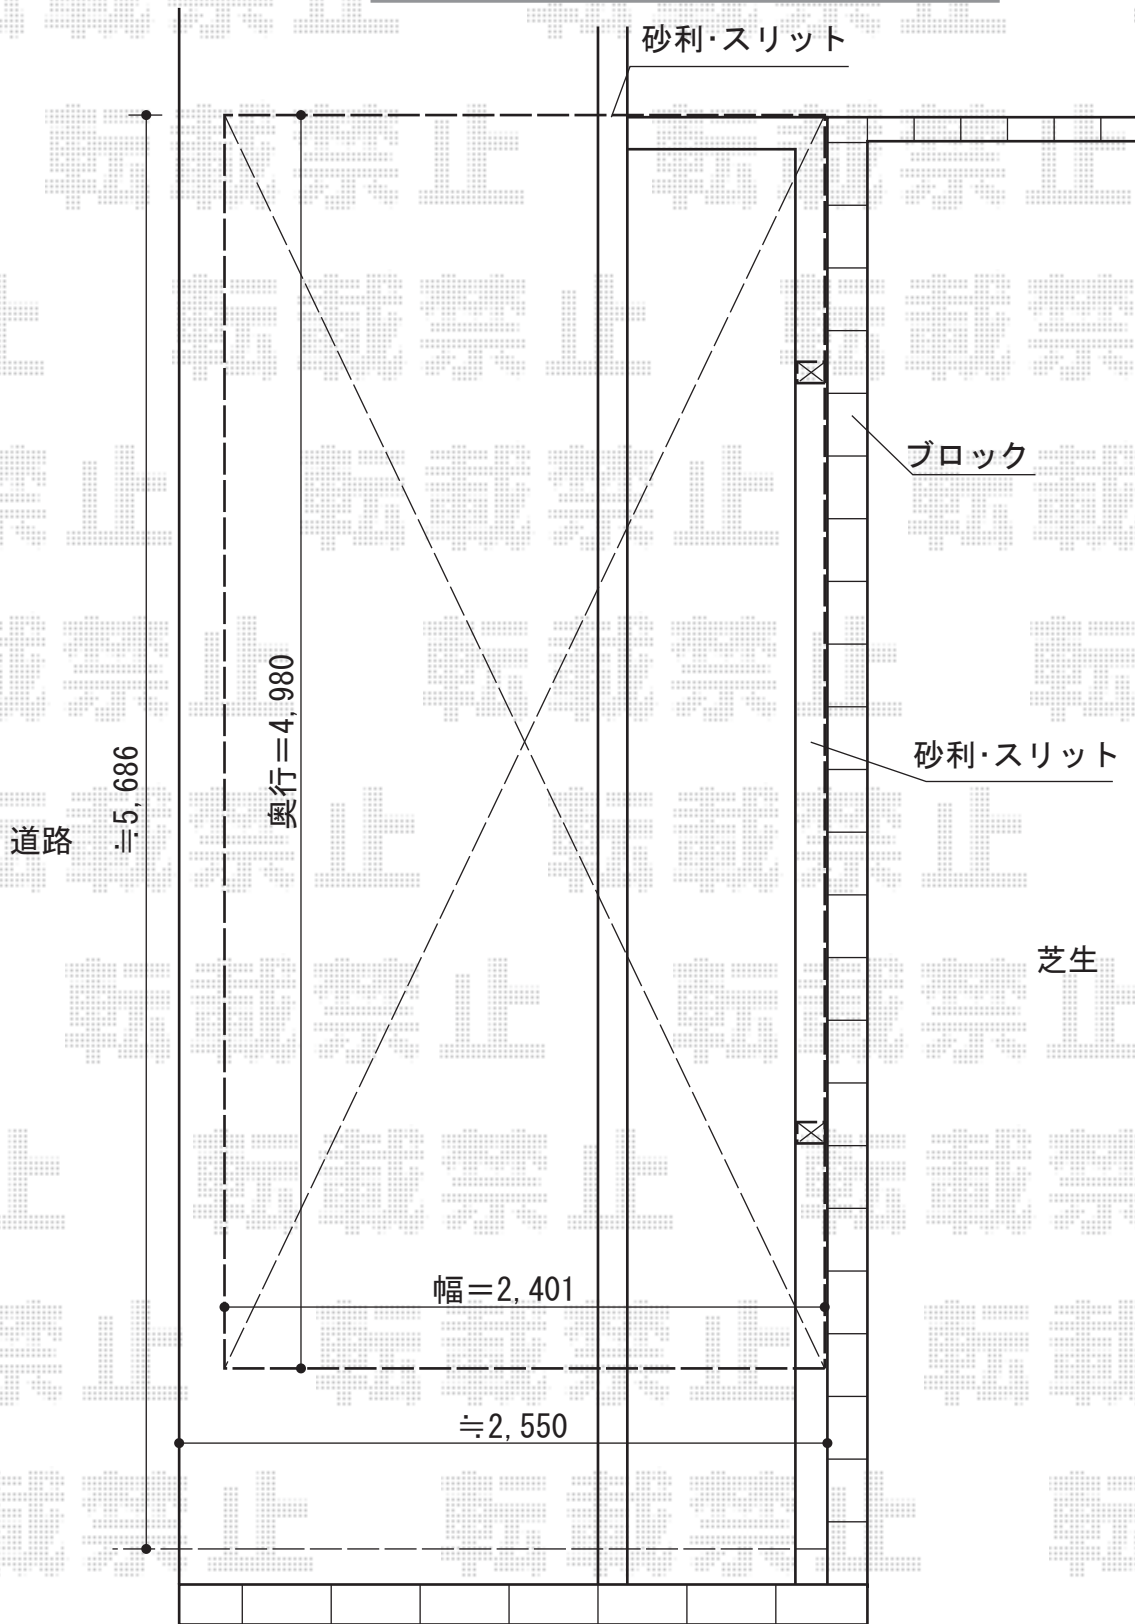

※この図面は、【奥行=4,980】のカーポートを取り付けた場合の図となります。

担当者

栢田