


カーポート 施工概略図

YKK AP レイナポートグラン 延長 積雪~20cm対応  
 幅= 3,000mm  
 奥行= 6,484mm  
 色： プラチナステン  
 屋根材： ポリカーボネート（アースブルー）  
 柱仕様： ハイルフ柱仕様（有効高 約2,350mm）

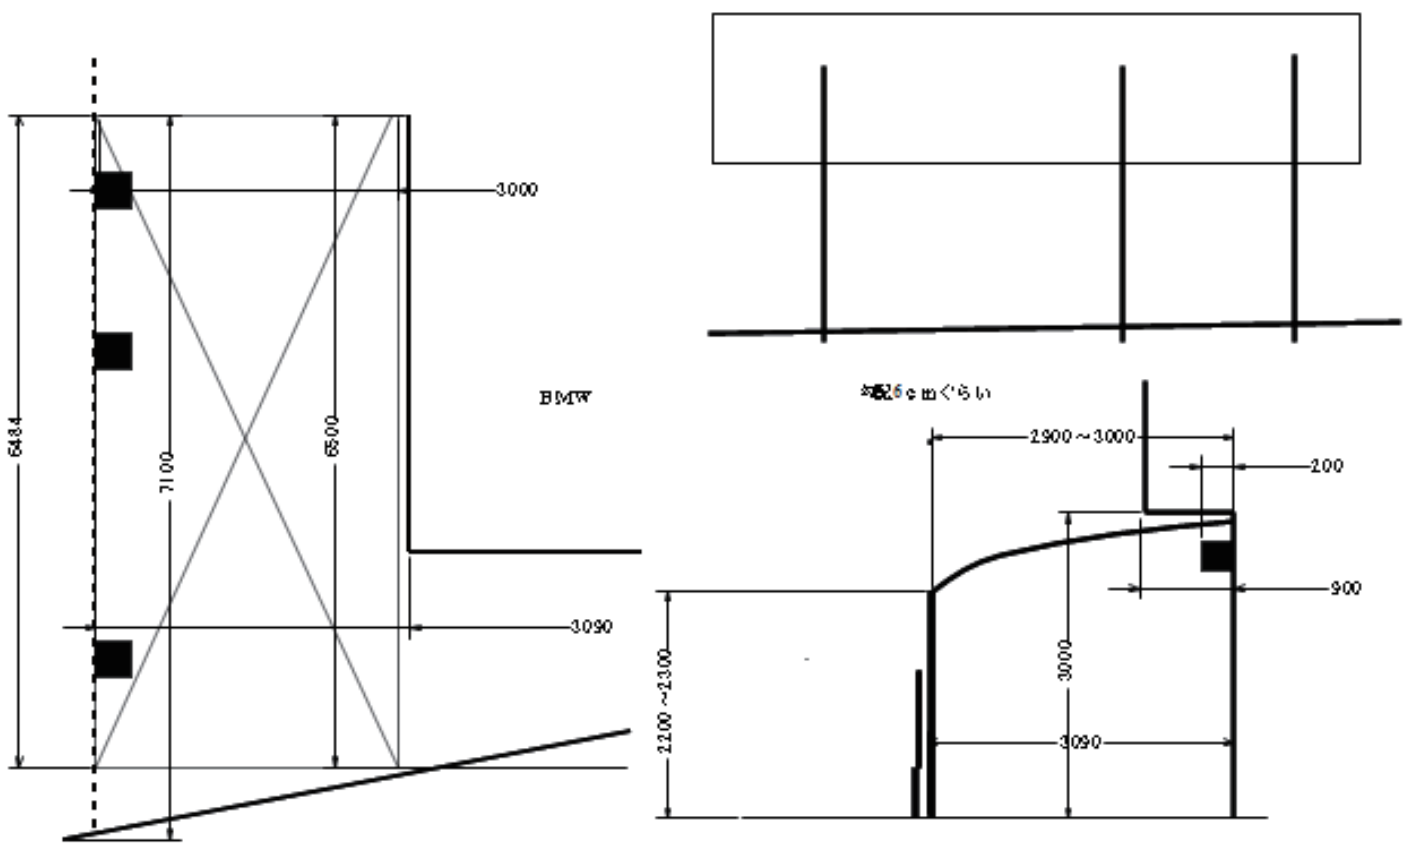

担当者

進藤