


# フェンス工事 施工概略図

TOEX ジョーナフェンス YS型 マテリアルカラー 多段柱  
本体1枚 (W×H) = (1,979.5×1,000mm) ×4枚  
アルミ多段柱II : T-20×6本  
上下ブラケットセット : 6セット  
継手部品 : 2セット  
コーナー継手(出隅用) : 1セット  
コーナーポールA : T-10×1セット  
端部キャップ : 2セット  
端部部材 : T-10×2  
端部カバー : T-10×1  
色 : ナチュラルシルバー+クリエペール

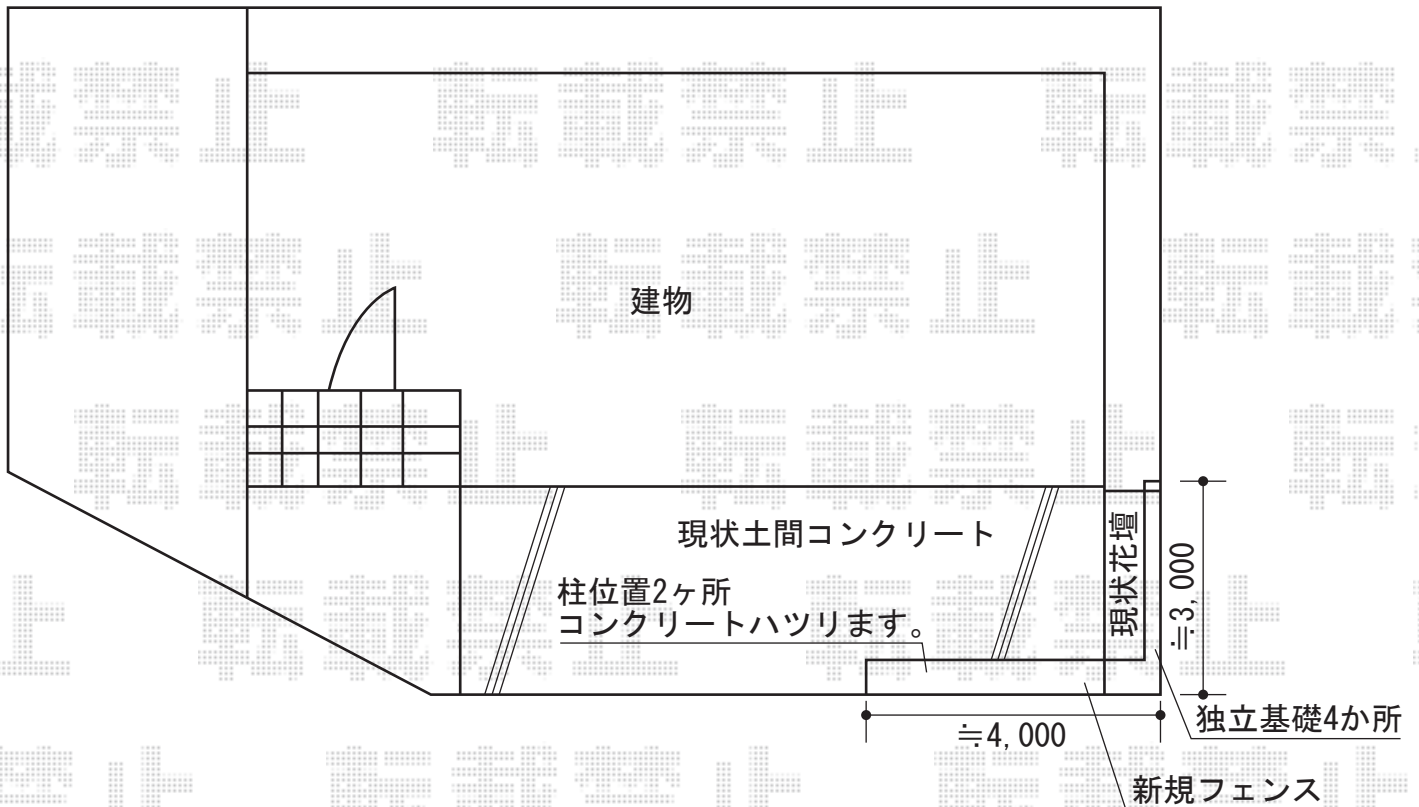

担当者

西村