


レークポートシグマIII ミニ 施工概略図

トステム レークポートシグマIII ミニ 積雪~20cm対応
 幅=1,800mm 奥行=2,862mm
 色: シャイングレー 屋根材: ガリレポリカ (クリアマット・すりガラス調)
 柱仕様: 標準柱仕様 (有効高 約1,800mm)

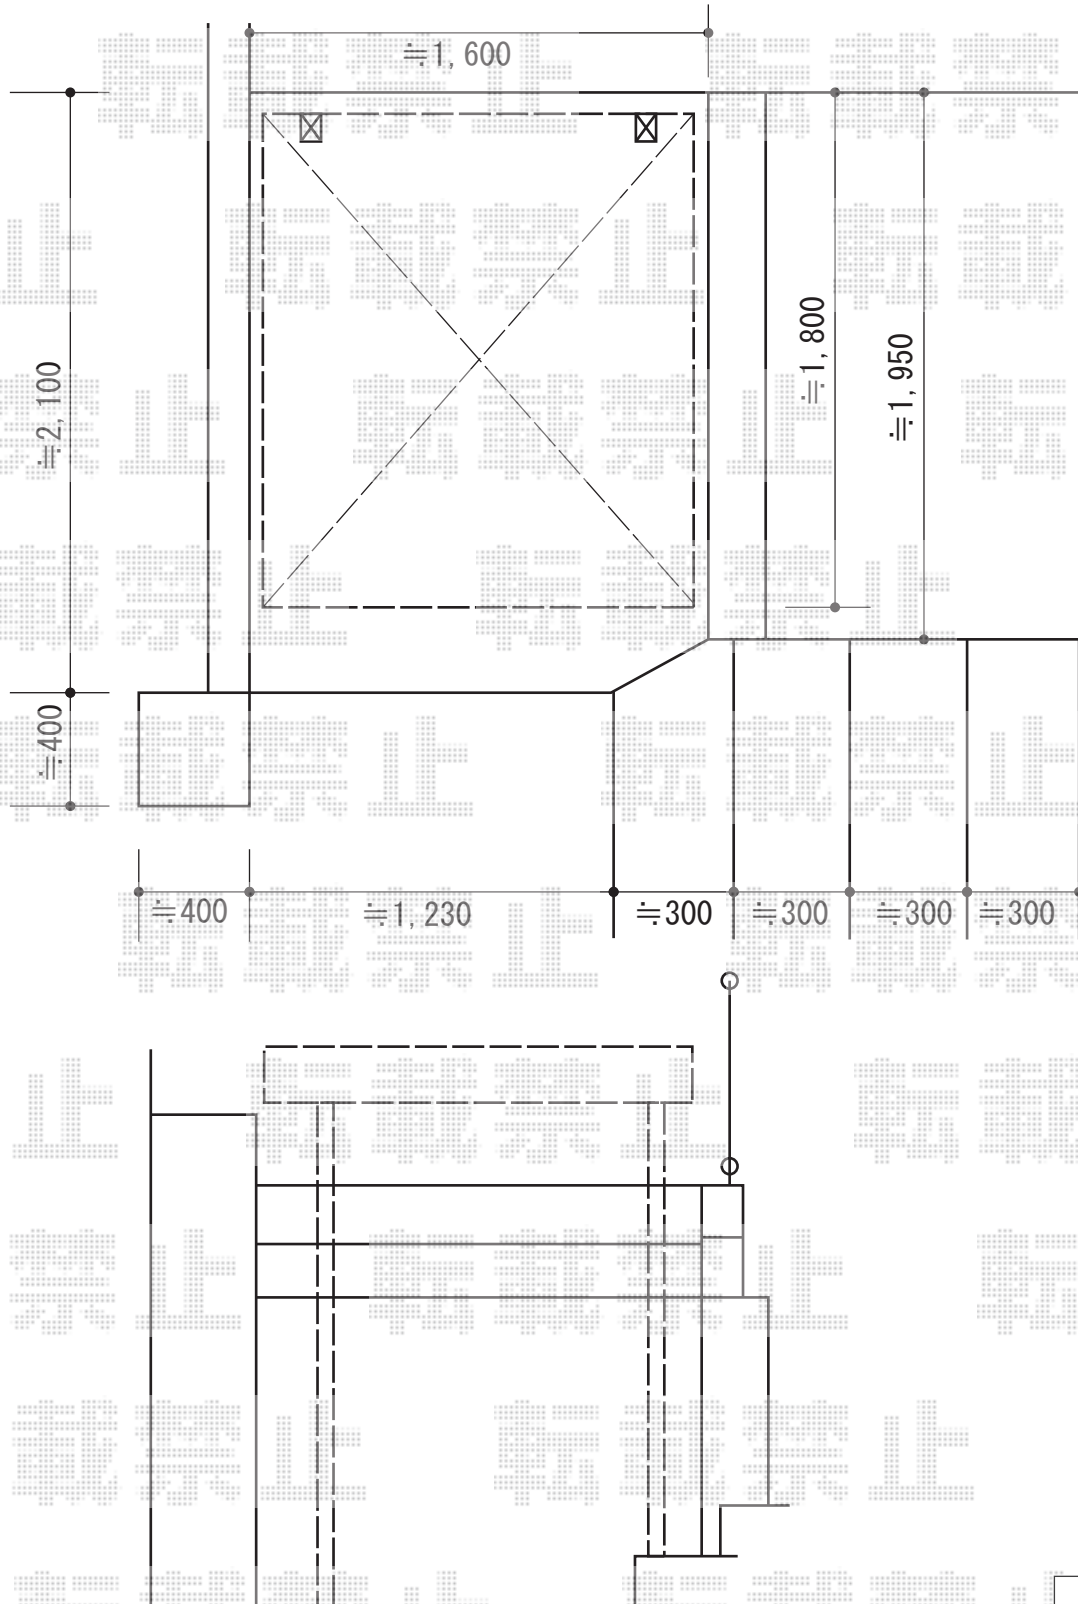

担当者

谷