


# ライザーテラスII 施工概略図

トステム ライザーテラスII F型 1テラスタイプ 単体 積雪～50cm対応  
 間口=関東間1.0間 (柱芯々1,620mm 屋根幅1,840mm) 出幅=9尺 (2,685mm) 色: シャイングレー  
 屋根材: ポリカーボネート (クリアマット・すりガラス調) 柱仕様: 出幅自在桁タイプ (柱2本) 施工方法: 上止め仕様  
 追加部材: テッキ接続用部材 (標準柱用/1個入) ×2 軽量鉄骨対応部品 ×1セット

トステム ライザーテラスII F型 1テラスタイプ 連棟用セット 積雪～50cm対応  
 間口=関東間1.5間 (柱芯々2,730mm 屋根幅2,730mm) 出幅=6尺 (1,785mm) 色: シャイングレー  
 屋根材: ポリカーボネート (クリアマット・すりガラス調) 柱仕様: 柱奥行移動タイプ (柱1本) / 自在桁長尺 施工方法: 上止め仕様  
 追加部材: 躯体側出幅違い部品セット ×1

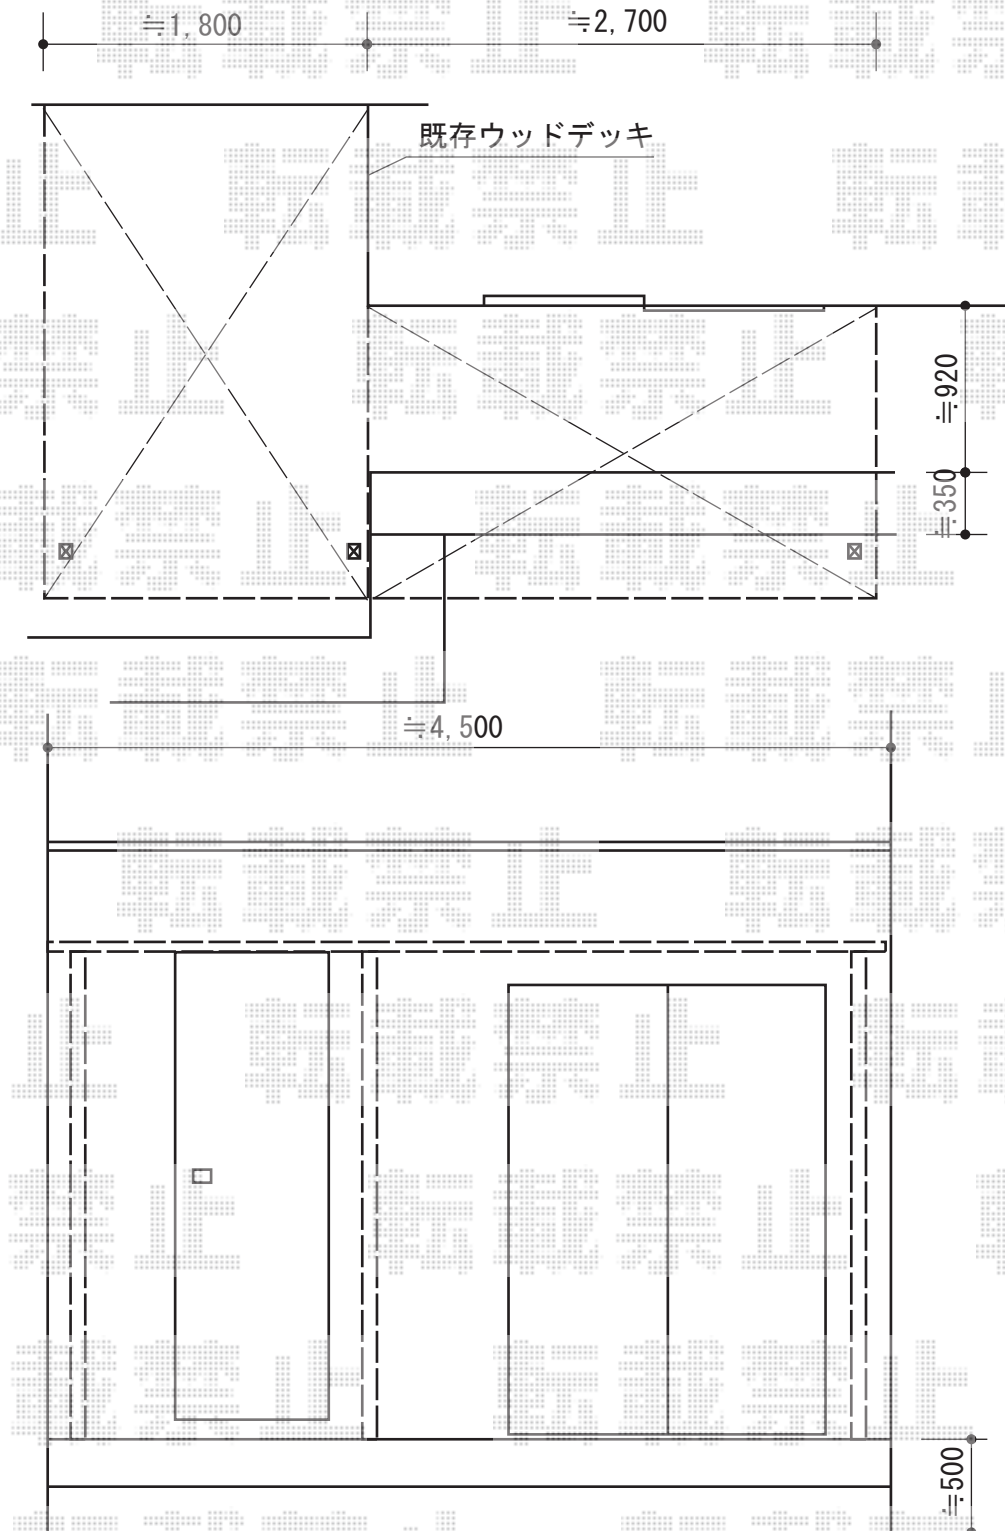

担当者	谷
-----	---