


エクステリア商品 施工概略図

YKK AP レイナベーカーポートグラン 延長 積雪~20cm対応
 幅= 3,479mm
 奥行= 6,484mm
 色 : プラチナステン
 屋根材 : 熱線遮断ポリカーボネート(トーマイマット)
 柱仕様 : ハイルーフ柱仕様 (有効高 約2,500mm)

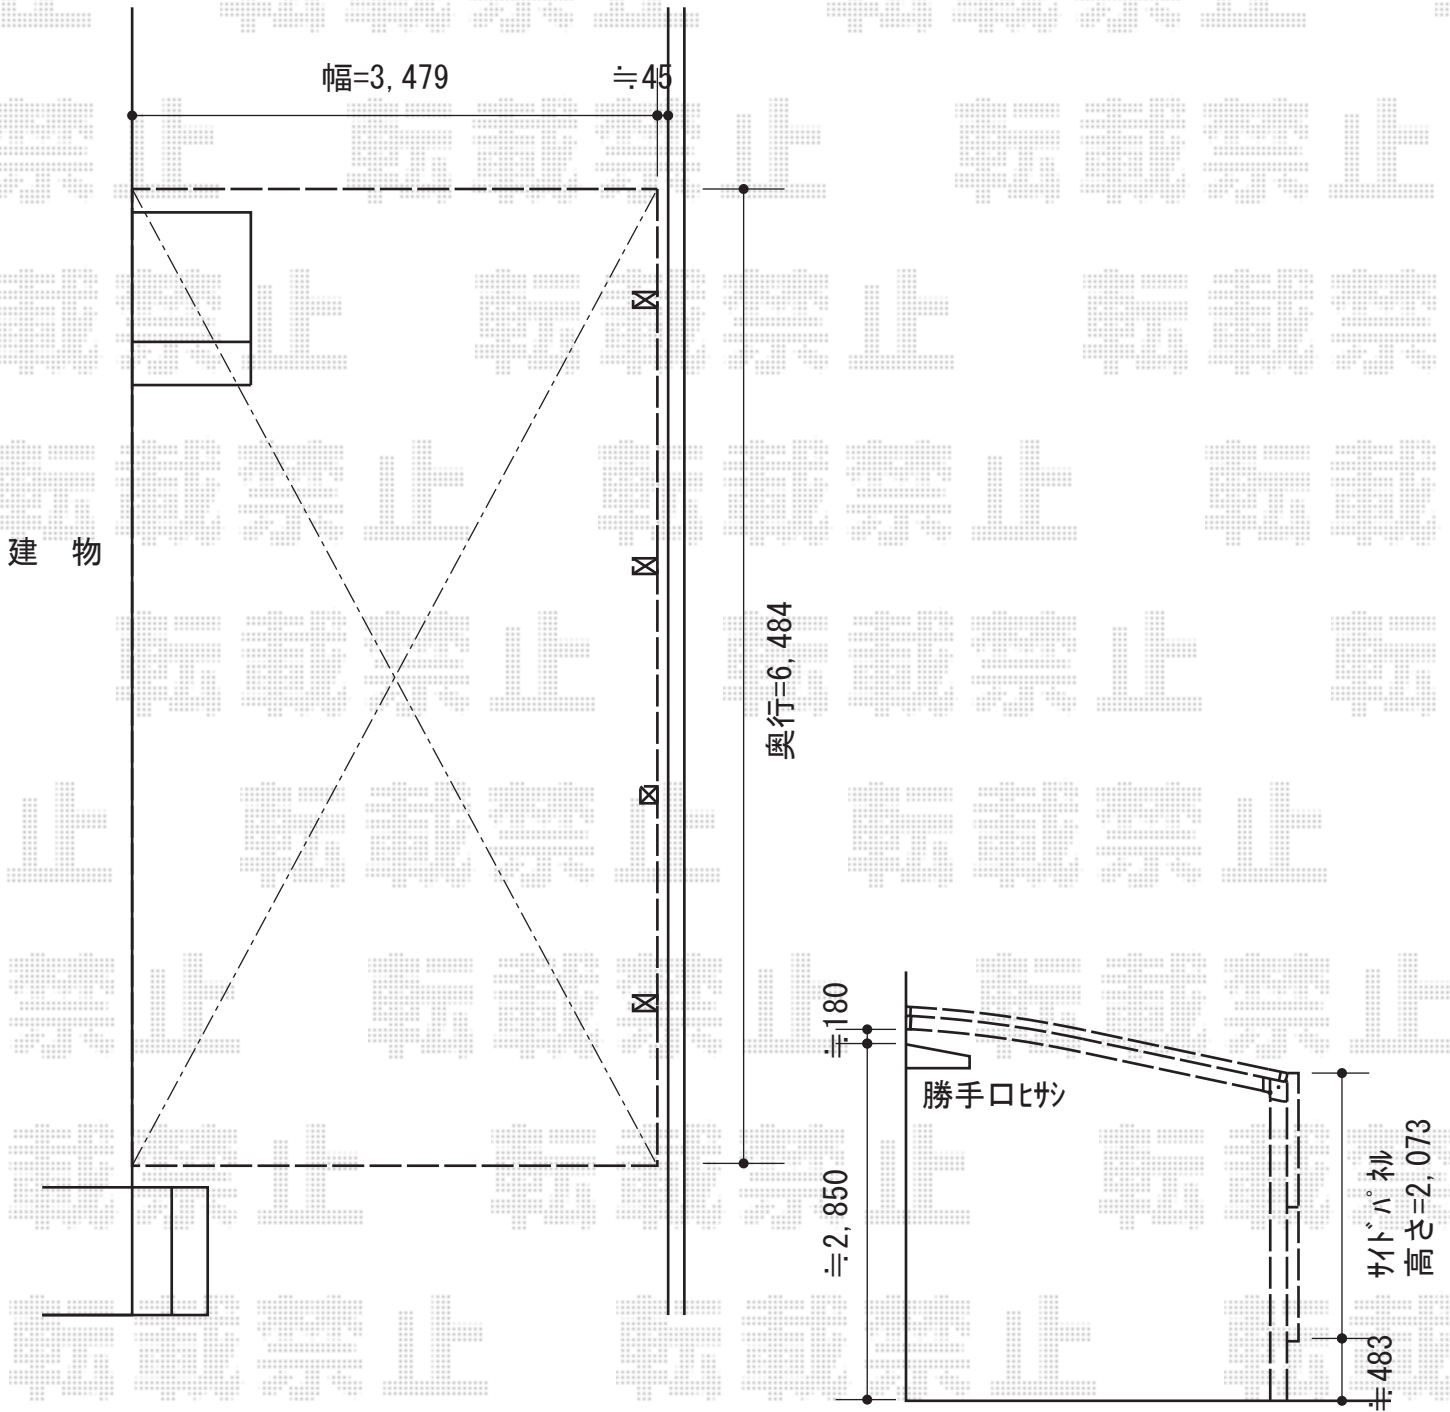

担当者	進藤
-----	----