


カーポート 施工概略図

YKK AP レイナポートグラン 延長+連棟 積雪~20cm対応
 幅= 2,700mm
 奥行= 7,200mm+5,052mm
 色: カームブラック
 屋根材: ポリカーボネート (【仮】アースブルー)
 / 熱線遮断ポリカーボネート (アースブルーマット調)
 柱仕様: 標準柱仕様 (有効高 約2,000mm)

YKK AP 着脱式サポート 標準・ハイルーフ兼用 2本入
 色: カームブラック
 数量: 2セット

YKK AP 屋根ふき材補強部品
 2セット: (¥9,000) × 2

★納まりはイメージです

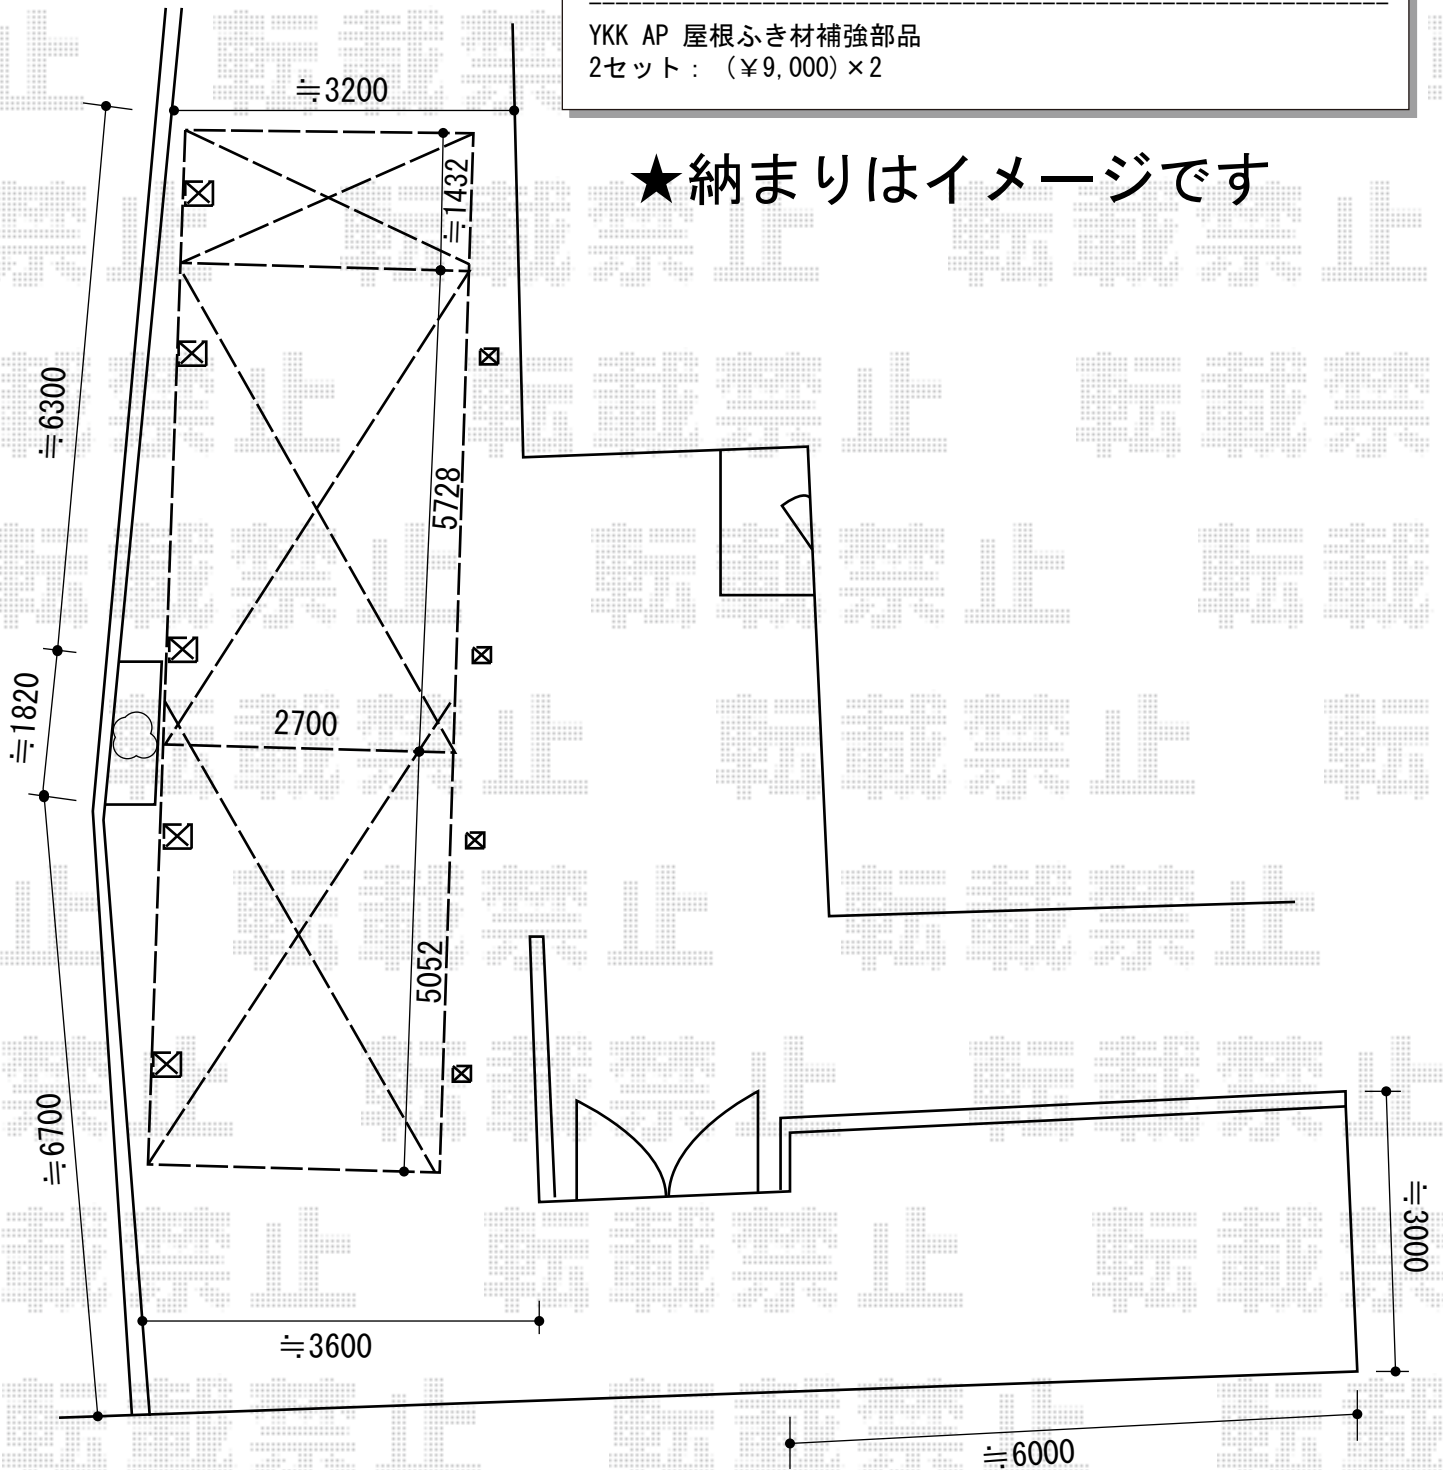

担当者

宅島