


カーポート・外構工事一式 施工概略図

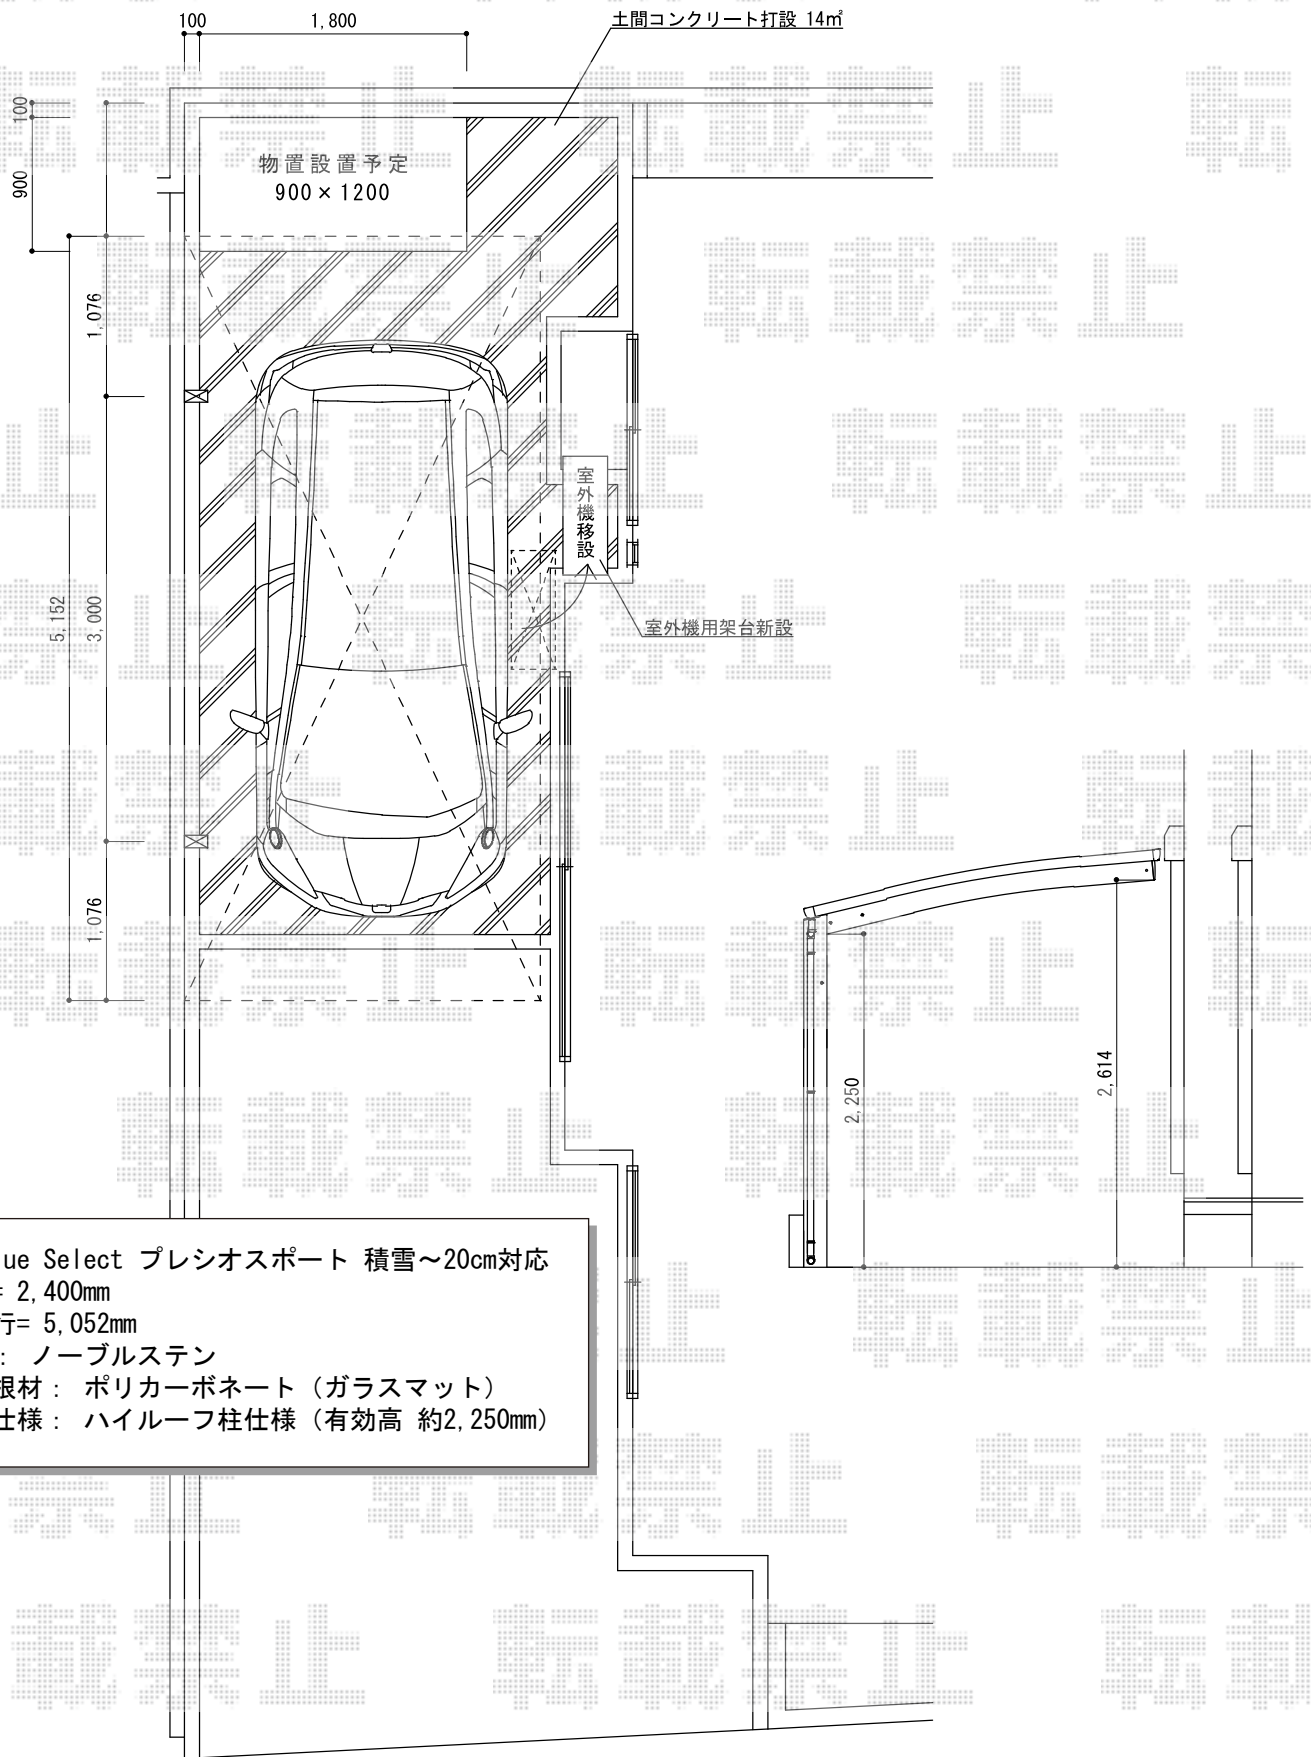

Value Select プレシオスポート 積雪~20cm対応
 幅= 2,400mm
 奥行= 5,052mm
 色： ノーブルステン
 屋根材： ポリカーボネート（ガラスマット）
 柱仕様： ハイルーフ柱仕様（有効高 約2,250mm）

担当者	宅島
-----	----