


サイクルポート 施工概略図

トステム カーブポートシグマIII ミニ 積雪~20cm対応  
 幅= 1,801mm  
 奥行= 2,862mm  
 色: シャイングレー  
 屋根材: 熱線吸収ポリカーボネート (ライトブルーマット調)  
 柱仕様: ロング柱23仕様 (有効高 約2,300mm)

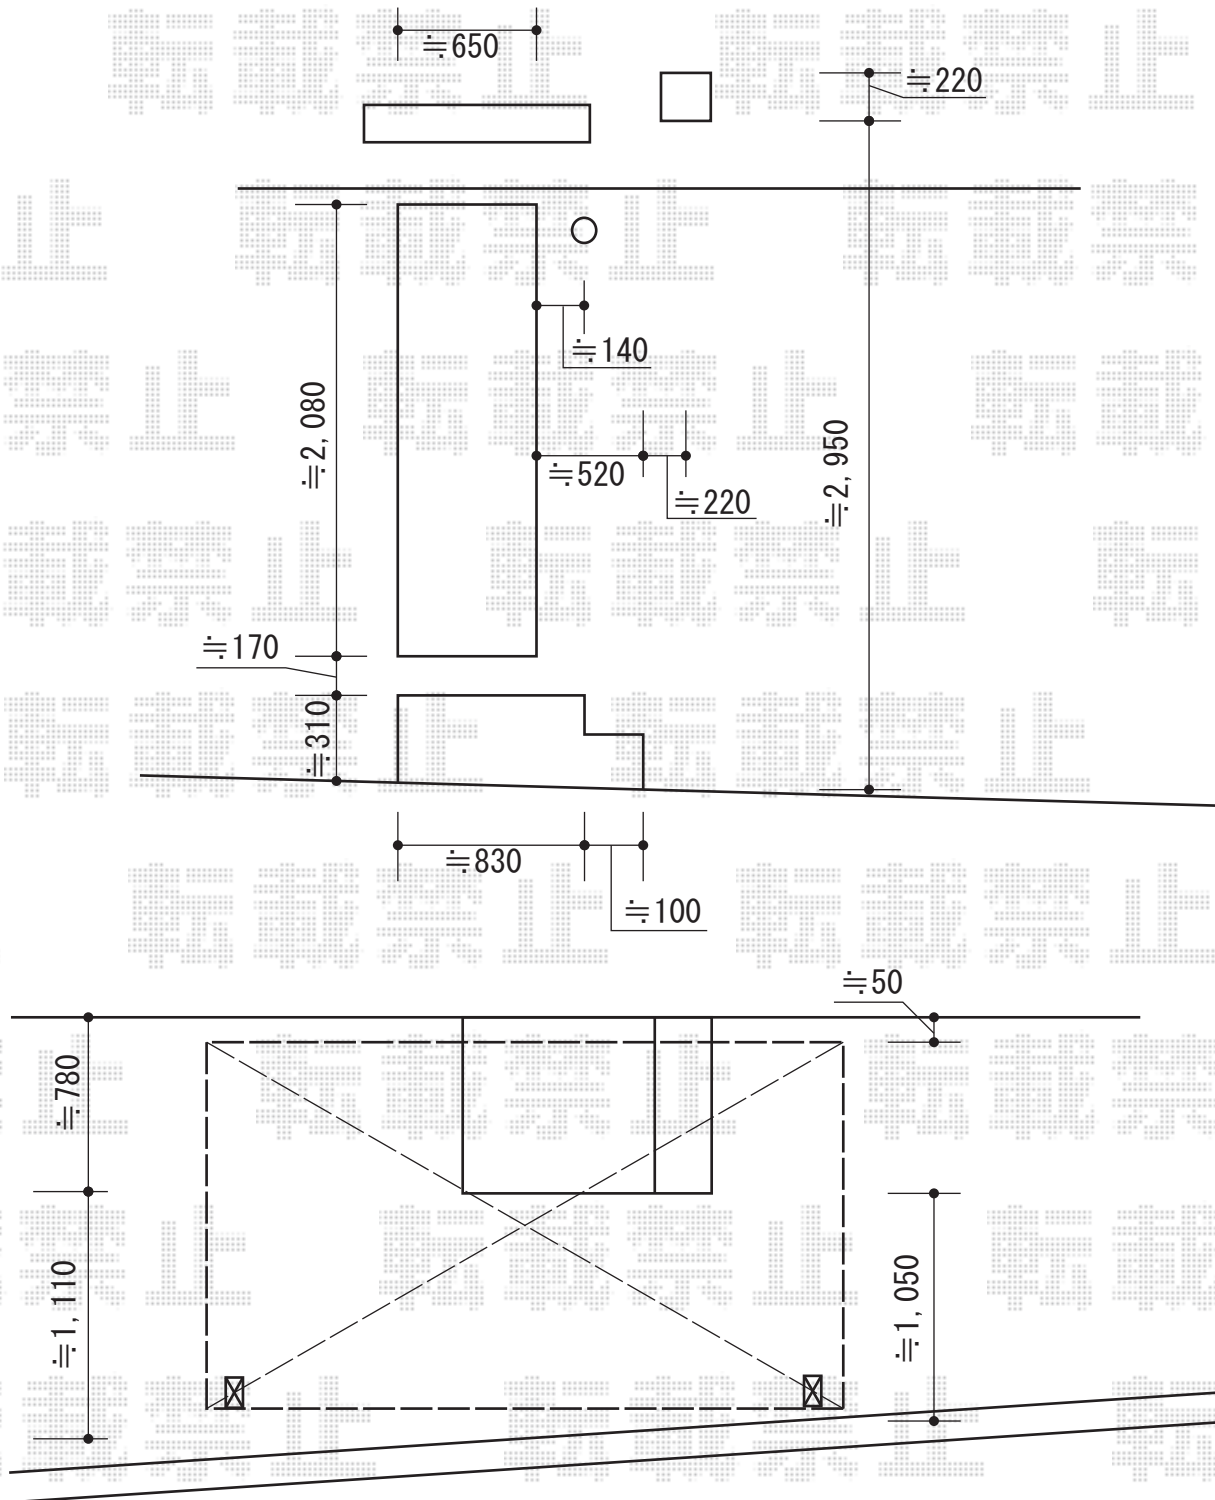

担当者	竹下
-----	----