


カーポート 施工概略図

トステム カーブポートシグマIII 積雪～20cm対応
幅=3,000mm
奥行=5,686mm
色：ブラック
屋根材：熱線吸収アクアポリカーボネート（ライトブルー）
柱仕様：ロング柱23仕様（有効高 約2,300mm）

トステム 着脱式サポート ロング柱23用 1本入
色：ブラック
数量：2セット

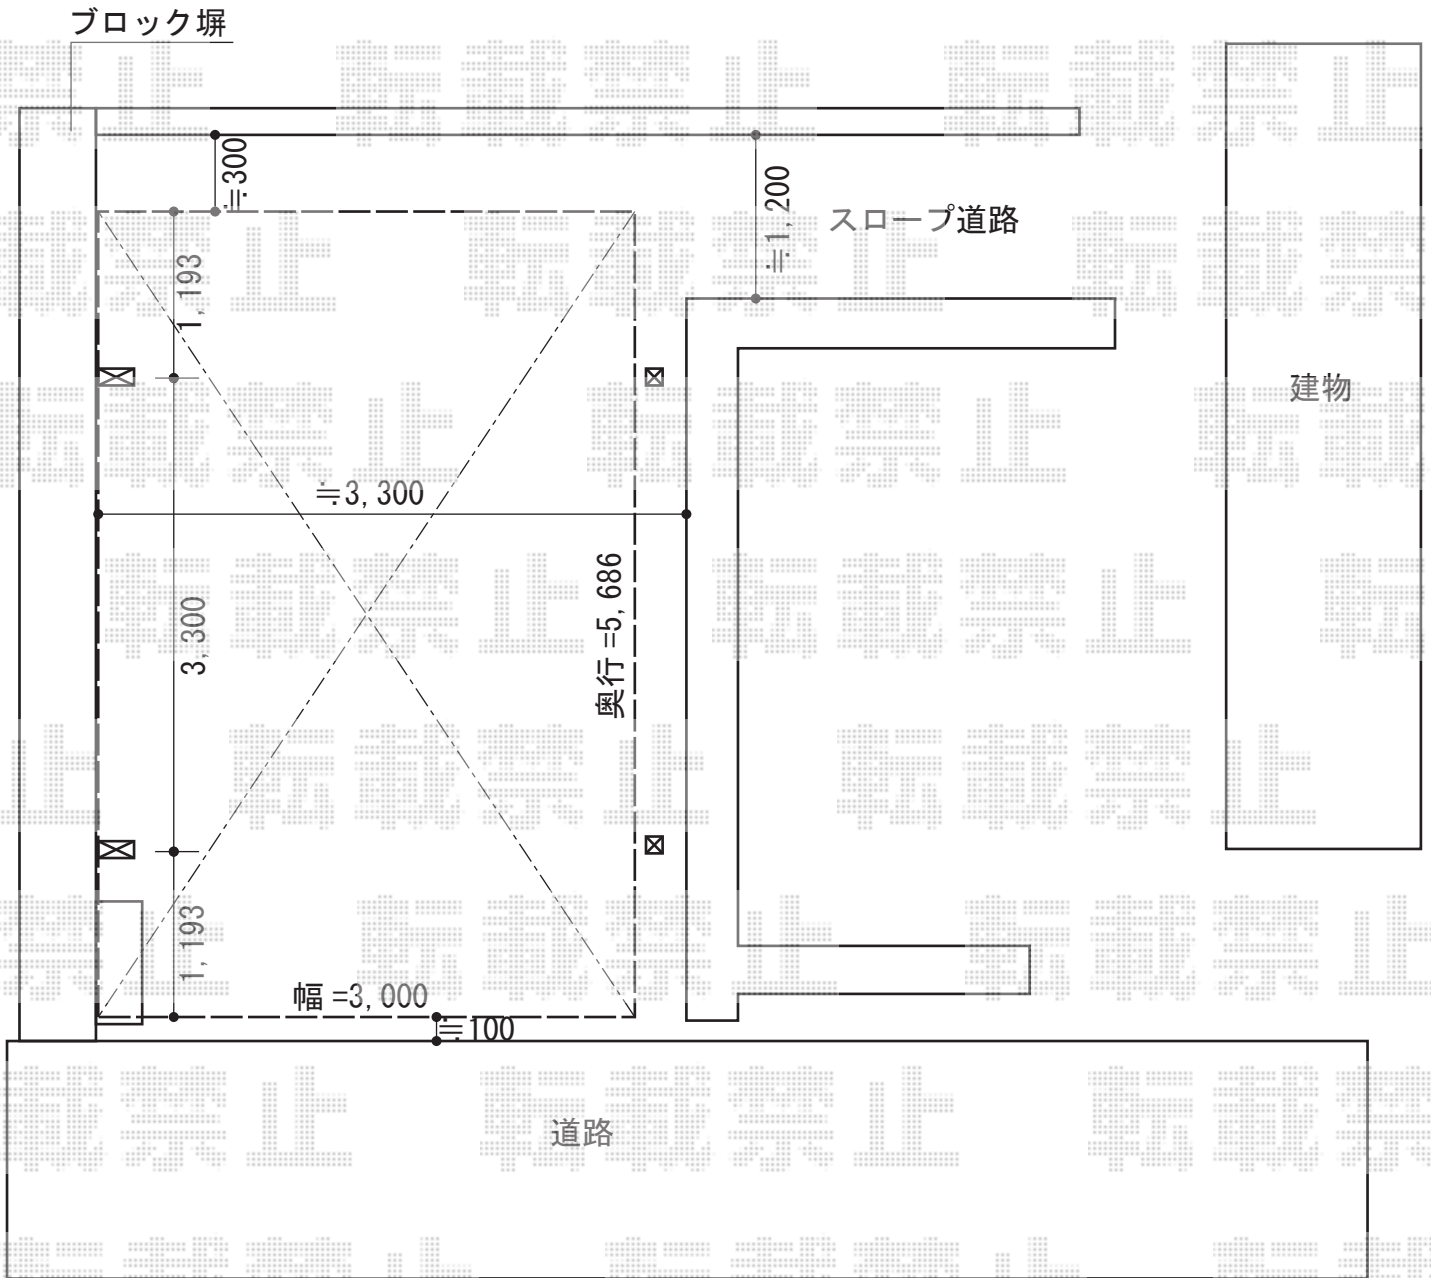

担当者

宅島