
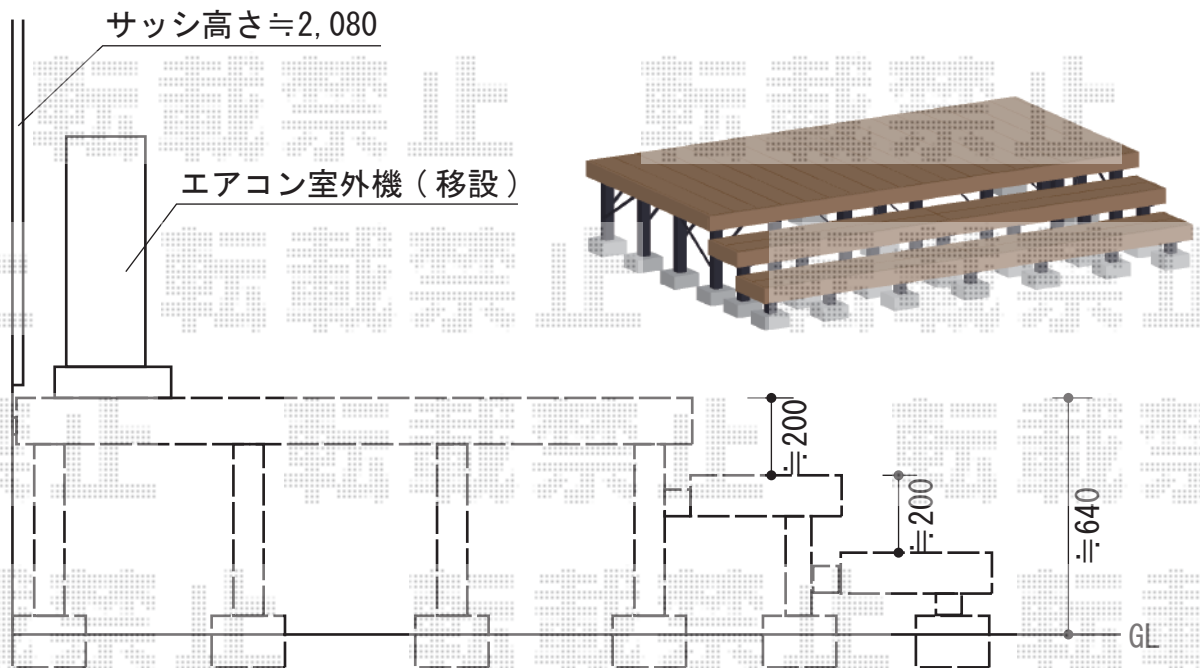


ウッドデッキ工事 施工概略図

YKK AP リウッドデッキ 200
 間口= 2.0間 (3,651mm)
 出幅= 6尺 (1,820mm)
 色： ナチュラルブラウン
 床板： 縦貼り
 束柱： Hタイプ (550~700mm) (【仮】カームブラック)

YKK AP 段床セット2段 正面タイプ
 間口= 2間用
 色： ナチュラルブラウン
 追加部材： 追加用束柱Hタイプ2本入り×2

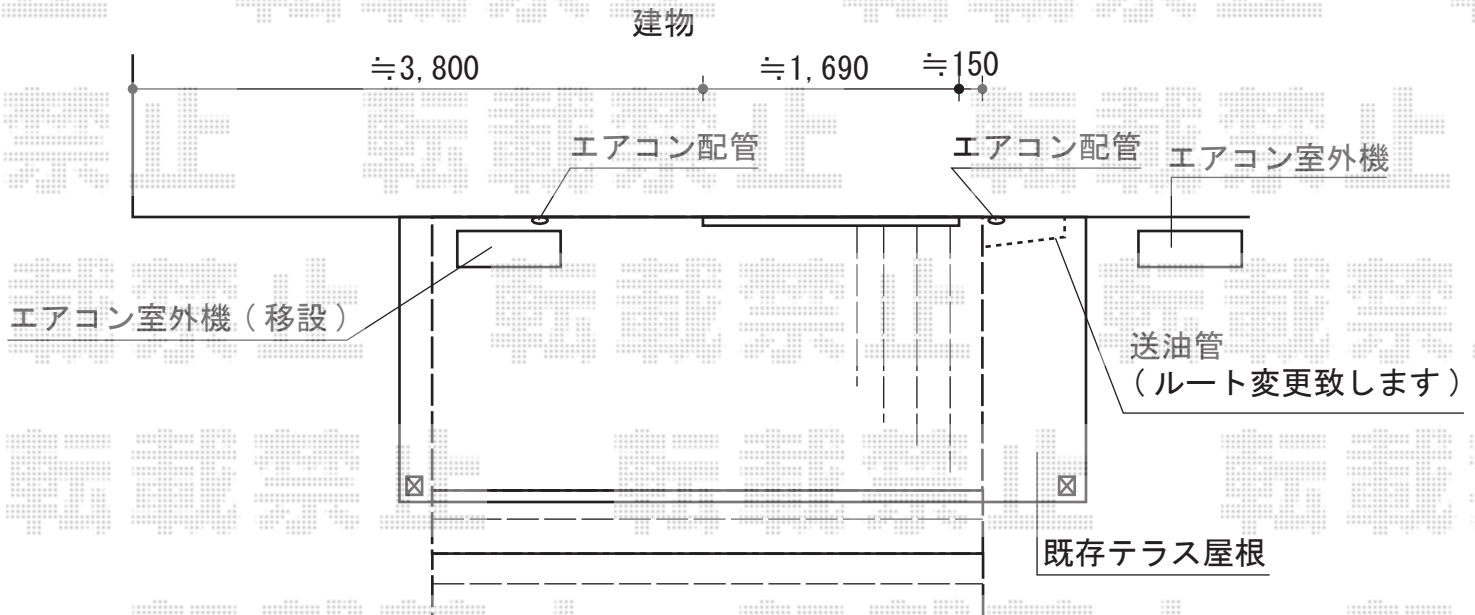

担当者

伏見