


カーポート 施工概略図

トステム カーブポートシグマIII 積雪~20cm対応
幅= 2,701mm
奥行= 4,980mm
色: シャイングレー
屋根材: 熱線吸収アクアポリカーボネート (ライトブルー)
柱仕様: ロング柱23仕様 (有効高 約2,300mm) ×1本/
ロング柱28仕様 (有効高 約2,800mm) ×1本

建物

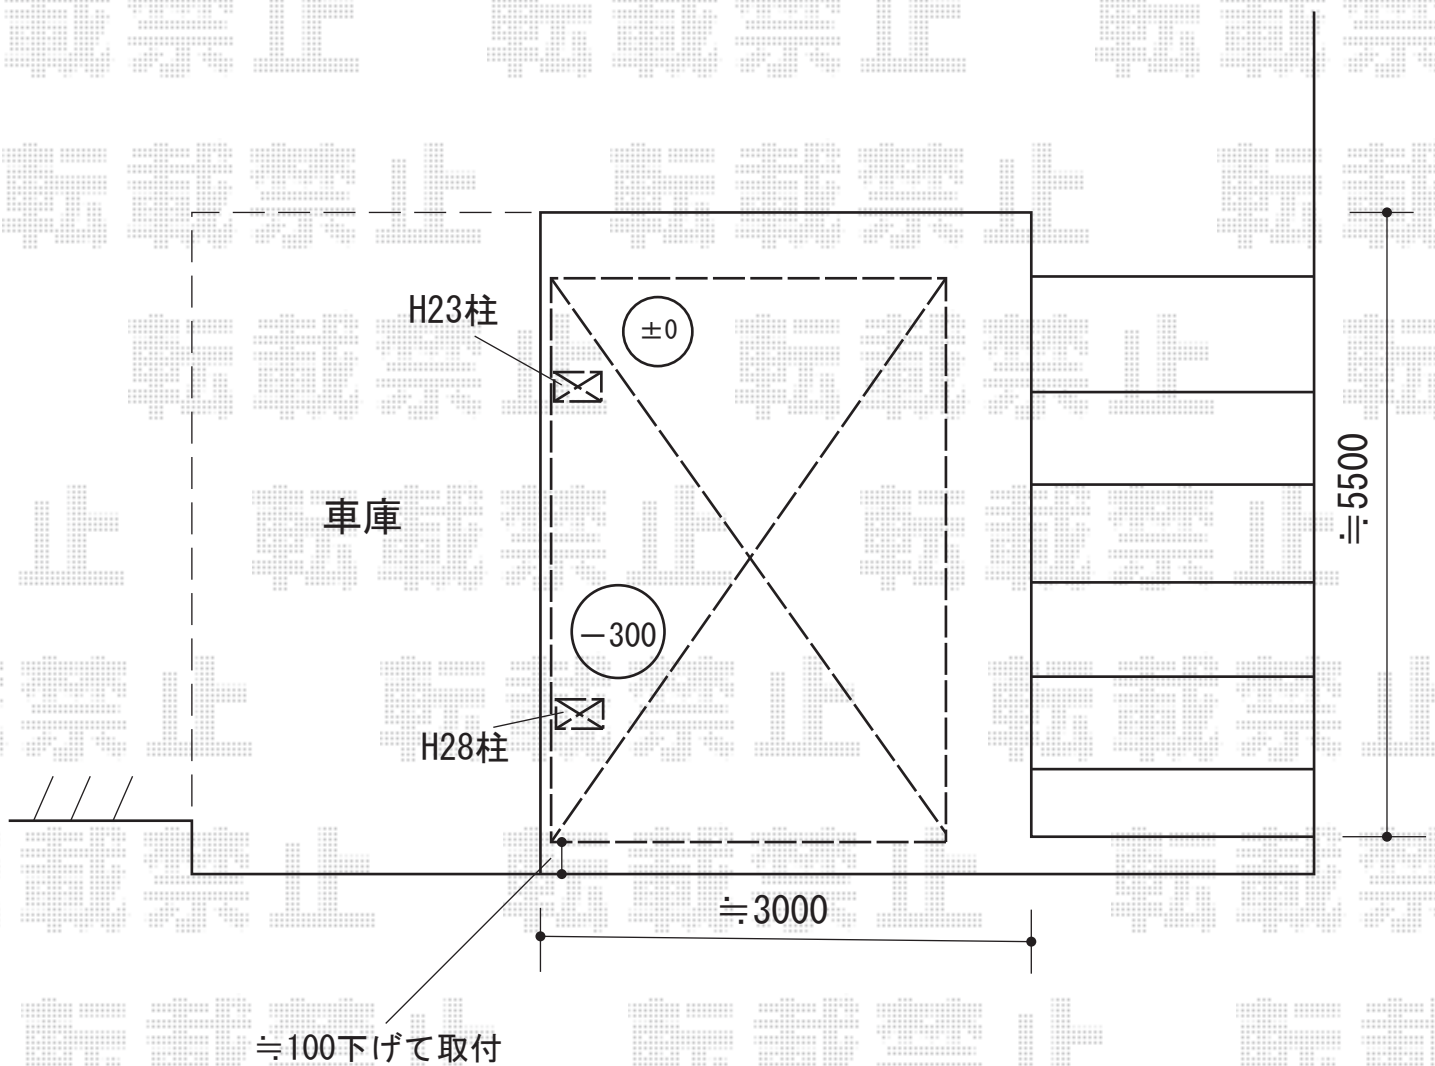

担当者

栢田