


ライザーテラスII R型 施工概略図

トステム ライザーテラスII R型 テラスタイプ 三連棟 積雪～20cm対応
 間口= 関東間4.5間[1.5+1.5+1.5間] (柱芯々7,990mm 屋根幅8,210mm)
 出幅= 5尺 (1,485mm)
 色: シャイングレー
 屋根材: ポリカーボネート (クリアマット・すりガラス調)
 柱仕様: 柱位置固定タイプ (柱4本) / ロング柱仕様
 施工方法: 上止め仕様

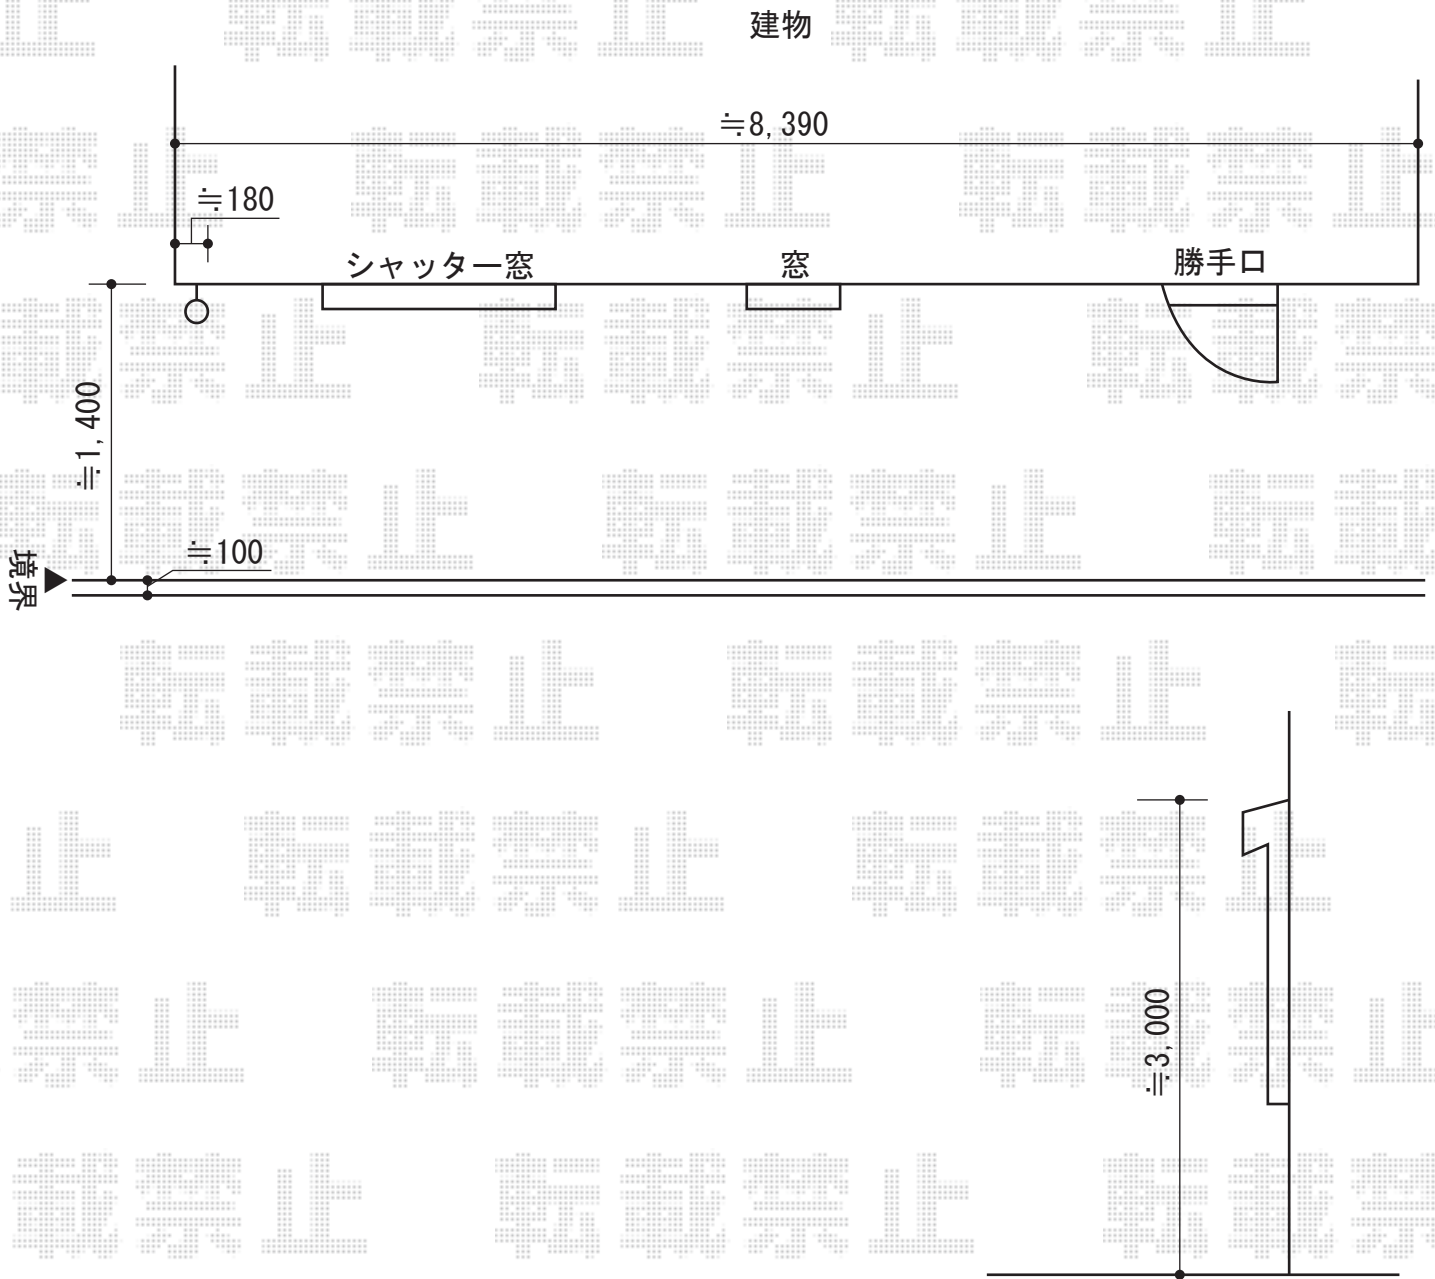

担当者	谷
-----	---