


サイクルポート 施工概略図

トステム カーブパークシグマIII パネル2面囲い
幅= 1,801mm
奥行= 5,686mm
色： シャイングレー
屋根材： ポリカーボネート（ブルースモーク）
柱仕様： 標準柱仕様（有効高 約1,800mm）

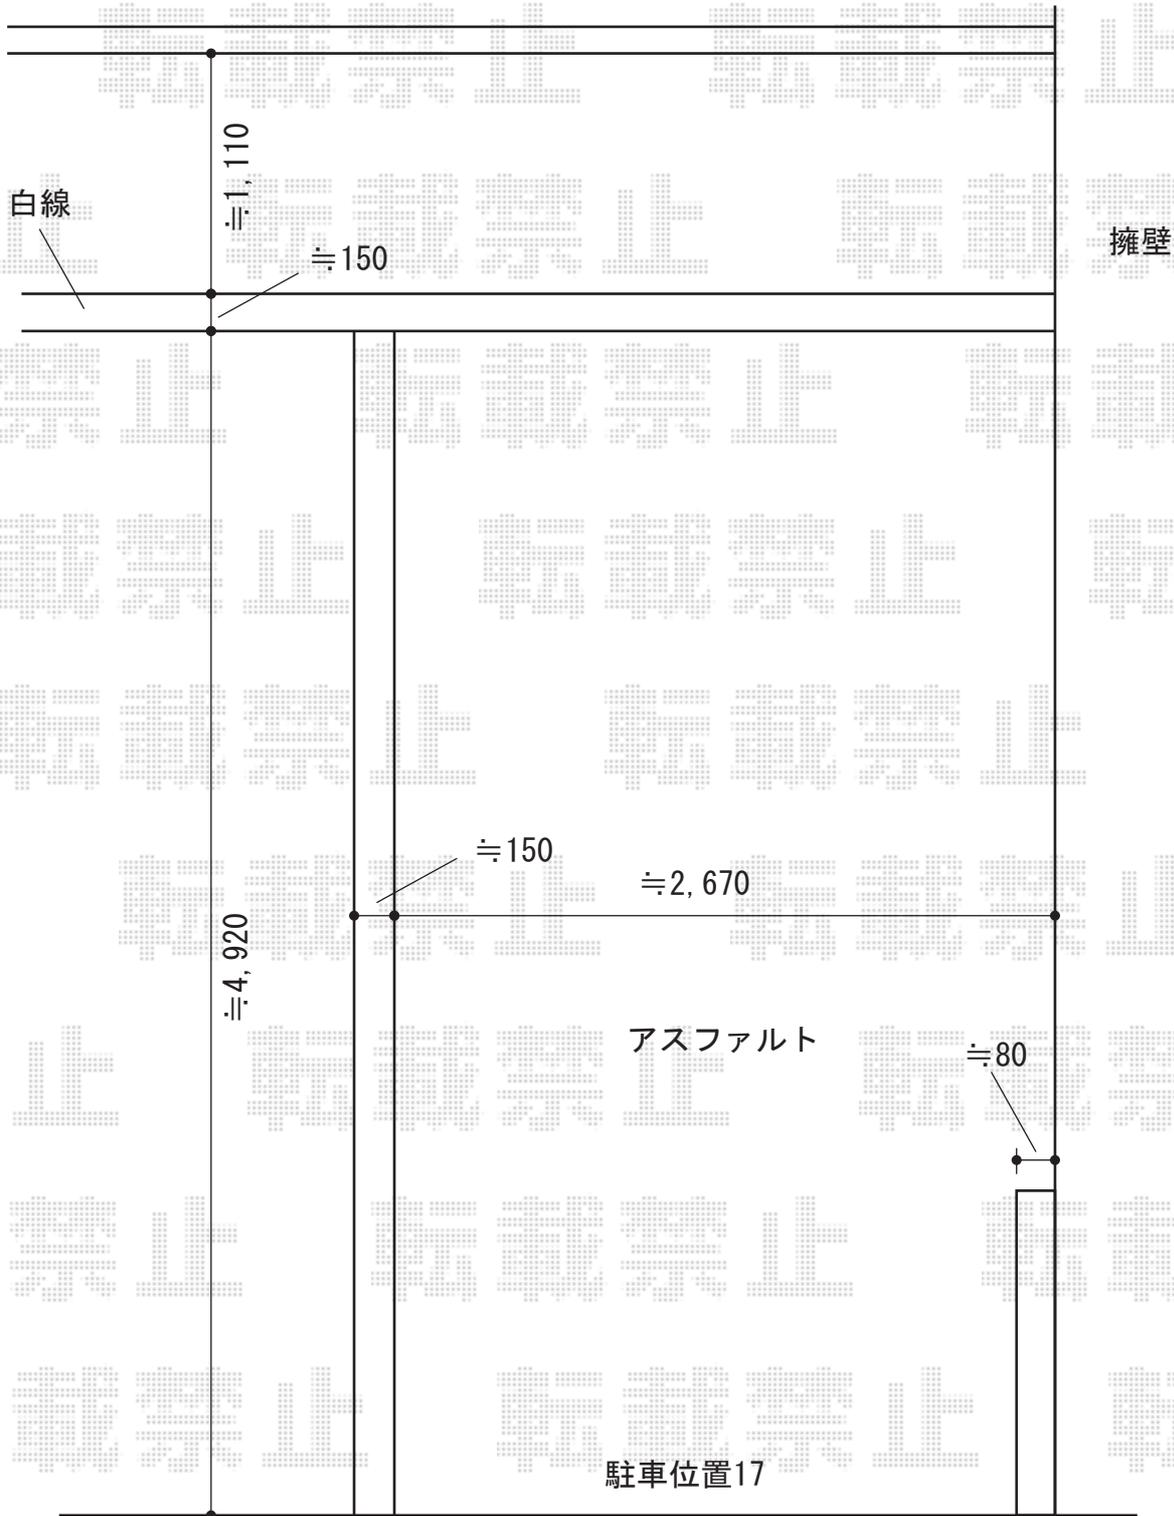

担当者

宅島